


PIANTA PIANO TERRA E TRIBUNE scale 1:200

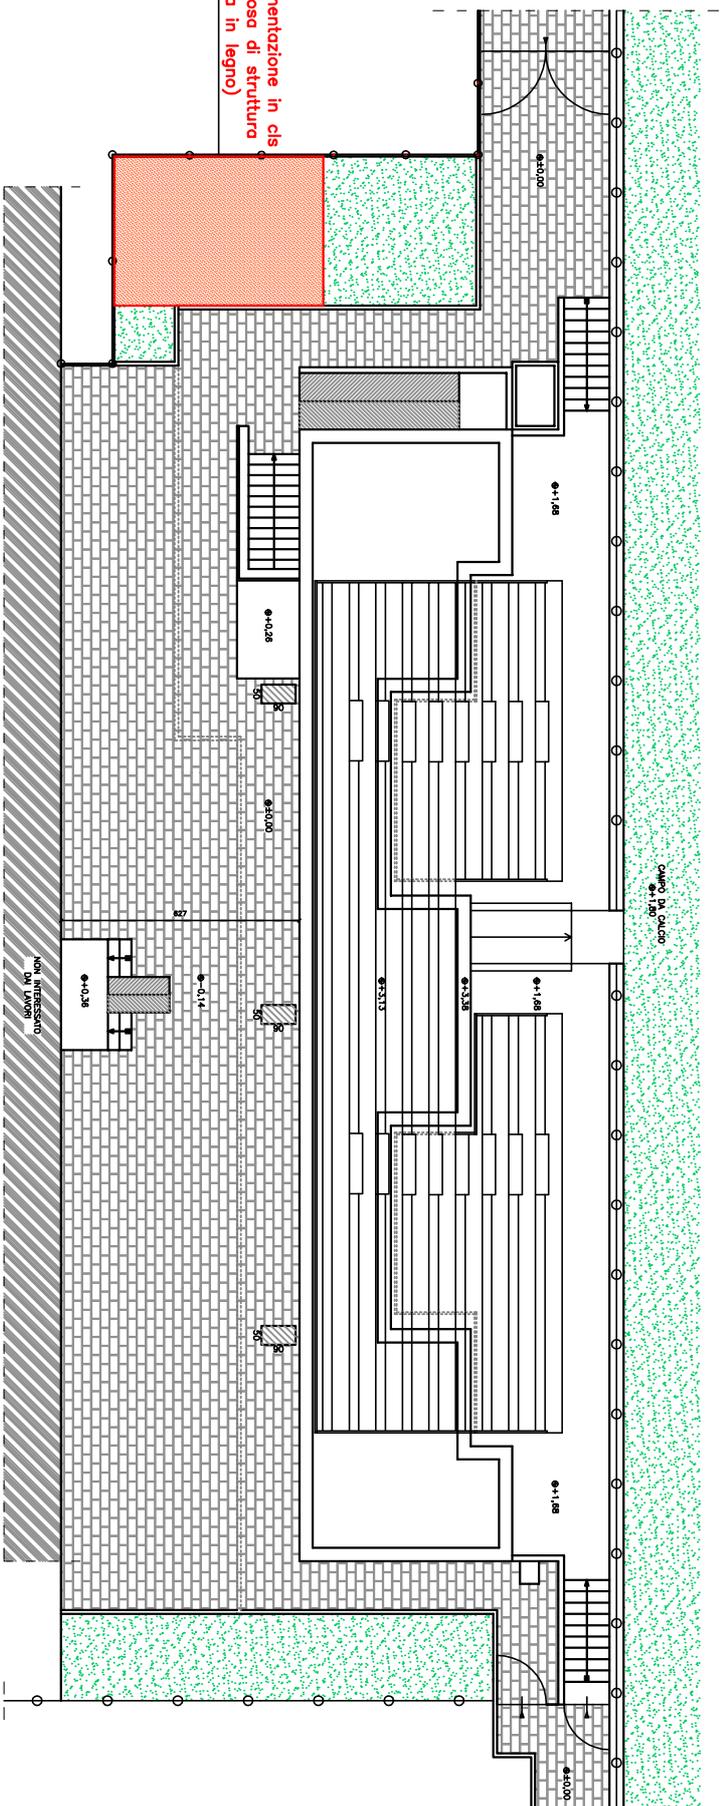

Nuova pavimentazione in cls
(area per posa di struttura
prefabbricata in legno)



Nuova pavimentazione in cls – MQ 22,00

COMPUTO METRICO ESTIMATIVO

Oggetto: Opere Opzionali 2 - Platea per appoggio struttura prefabbricata in legno (Uffici Sebinia)

N°Pr.	Rif.	Descrizione	Dimensioni				U.M.	Quantità	Prezzo Unitario	Importo Totale	
			N°	Lung.	Larg.	Sup.					H / peso
1	H.4.10.5	Scavo di scoticamento di terreno Scavo di scoticamento di terreno sino a 25 cm. di profondità da eseguirsi con mezzi meccanici, compreso carico su automezzo e trasporto in discarica, oneri di discarica compresi.				25,00		mq	25,00	€ 5,00	€ 125,00
2	G.4.40.5.i	Caldana/pavimentazione in calcestruzzo Realizzazione di caldana/pavimentazione in calcestruzzo durevole per piazzali e cortili, costituita da massetto di calcestruzzo Rck 30 N/mmq, classe di esposizione XF e classe di consistenza fluida S4, armata con rete metallica elettrosaldata, ø8 mm maglia 20x20, manto d'usura a spolvero "fresco su fresco" di aggregato di quarzo e cemento grigio, in ragione di almeno 4 kg/mq, finitura e lisciatura con frattazzatrici meccaniche Spessore - 15 cm		5,50	4,00			mq	22,00	€ 28,50	€ 627,00
3	A.4.60.30.d	Casseforme per getti di calcestruzzo Casseforme per getti di calcestruzzo, escluso smussi, compreso distanziatori, giunti, fori di passaggio, disarmo; per opere di fondazione (plinti, piastre per basamenti...)		19,00			0,15	mq	2,85	€ 20,00	€ 57,00
Importo Totale									€ 809,00		