



prospetto ovest
scala 1:100

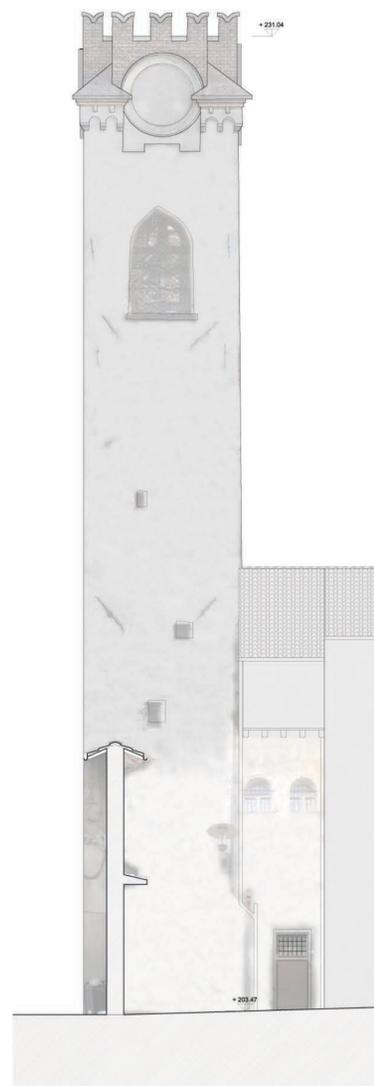


prospetto sud
scala 1:100

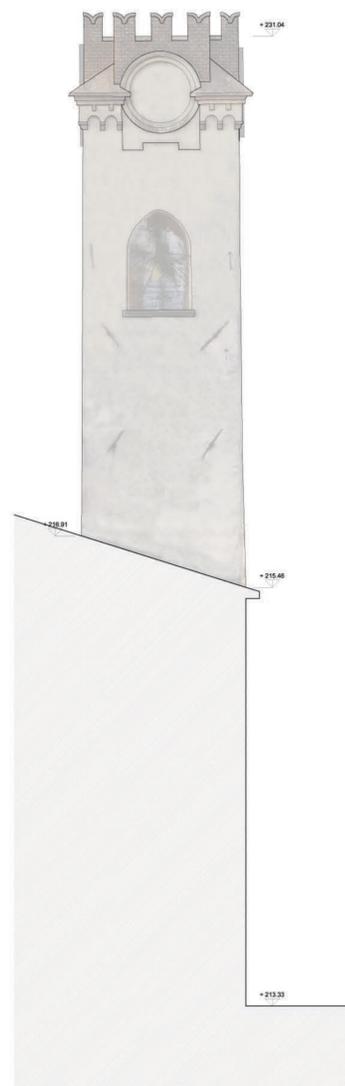


prospetto nord
scala 1:100




prospetto est
scala 1:100

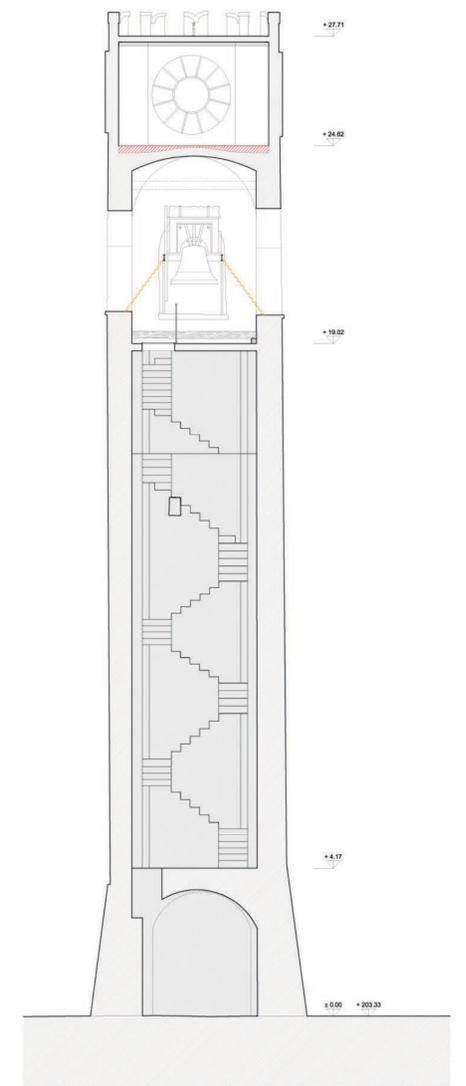


sezione a-a
scala 1:100

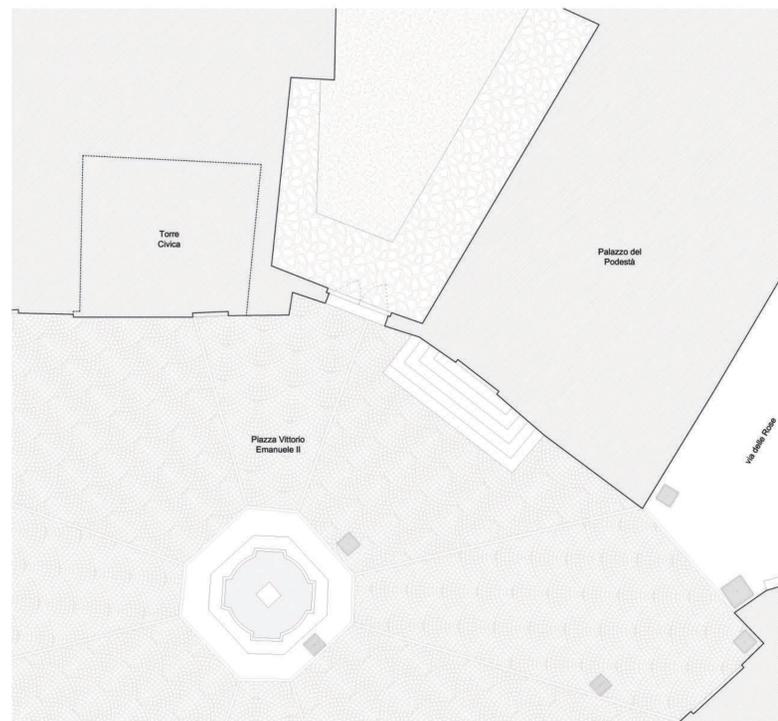

pianta piano terra
scala 1:100

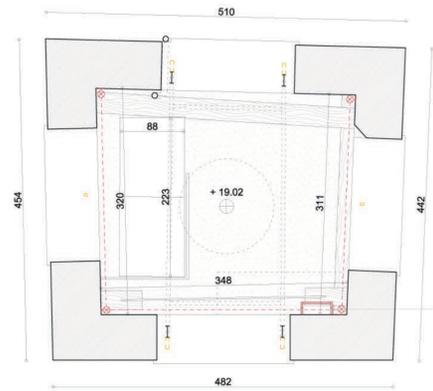


pianta piano cella campanaria
scala 1:50

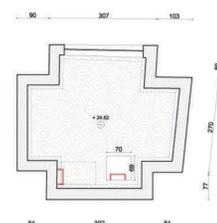

pianta piano orologio
scala 1:100



pianta piano copertura
scala 1:100

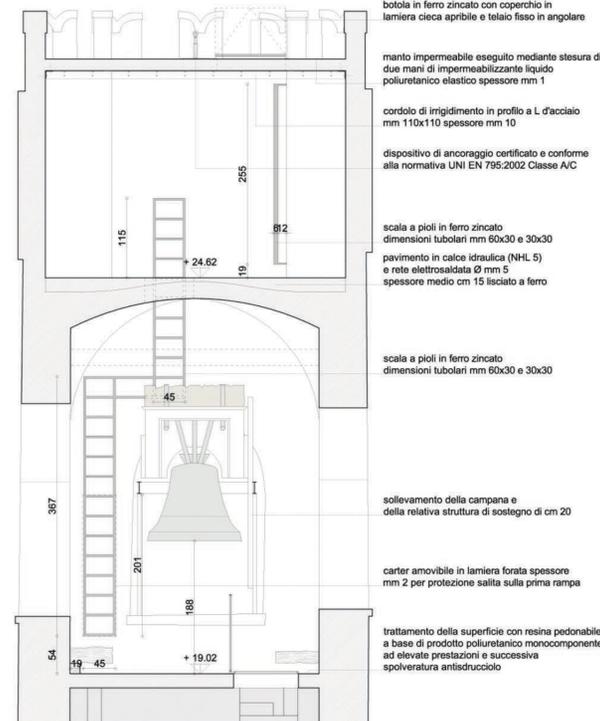

sezione b-b cella campanaria e sommità della torre
scala 1:50

legenda



Piano di conservazione per la manutenzione e la valorizzazione del nucleo primario medievale del borgo di Lovere

Comune di Lovere
Provincia di Bergamo

Parrocchia di S. Maria Assunta - Lovere
Diocesi di Brescia

progettazione architettonica
arch. Maurizio Ronchetti
via Ludovico Capoferri n. 1 - 24063 Castro (Bergamo)
telefono +39.035.0295267
e-mail mauronchetti@hotmail.it

restauro conservativo
dot. Silvia Conti
via Decio Celeri n. 5 - 24065 Lovere (Bergamo)
telefono +39.3355469769
e-mail silviacorti25@gmail.com

progettazione strutturale
ing. Giuseppe Sorlini
via Imaggio n. 24 - 24065 Lovere (Bergamo)
telefono +39.3408514659
e-mail sogoppo@libero.it

coordinamento sicurezza
geom. Roberto Bellesi
via Guglielmo Marconi n. 26 - 24060 Sovere (Bergamo)
telefono +39.3397820008
e-mail robertobellesi@libero.it

Comune di Lovere
Provincia di Bergamo

Lavori di restauro della Torre Civica e della copertura della Chiesa di San Giorgio

committente Comune di Lovere

maurilio ronchetti architetto

via Ludovico Capoferri n. 1 - 24063 Castro (Bergamo)
studio via Cavour n. 6/b - 24060 Sovere (Bergamo)
telefono +39.035.0295267
e-mail mauronchetti@hotmail.it

progetto esecutivo

tavola 5.5
Torre Civica progetto

scala 1:100 - 1:50

Castro, 27.9.2016
rev. 27.6.2018

mra_00516