



PIANO PRIMO

LIVELLO 2
QUOTA 3.45

sub.A: BENE COMUNE ai box dal n.1 al n.26 e al magazzino comunale
sub.B: BENE COMUNE ai box dal n.19 al n.26 e al magazzino comunale

sub.C: BENE COMUNE ai box dal n.1 al n.18
sub.D: BENE COMUNE ai box dal n.11 al n.18


sub.E: BENE COMUNE ai box dal n.1 al n.10

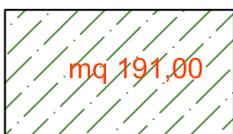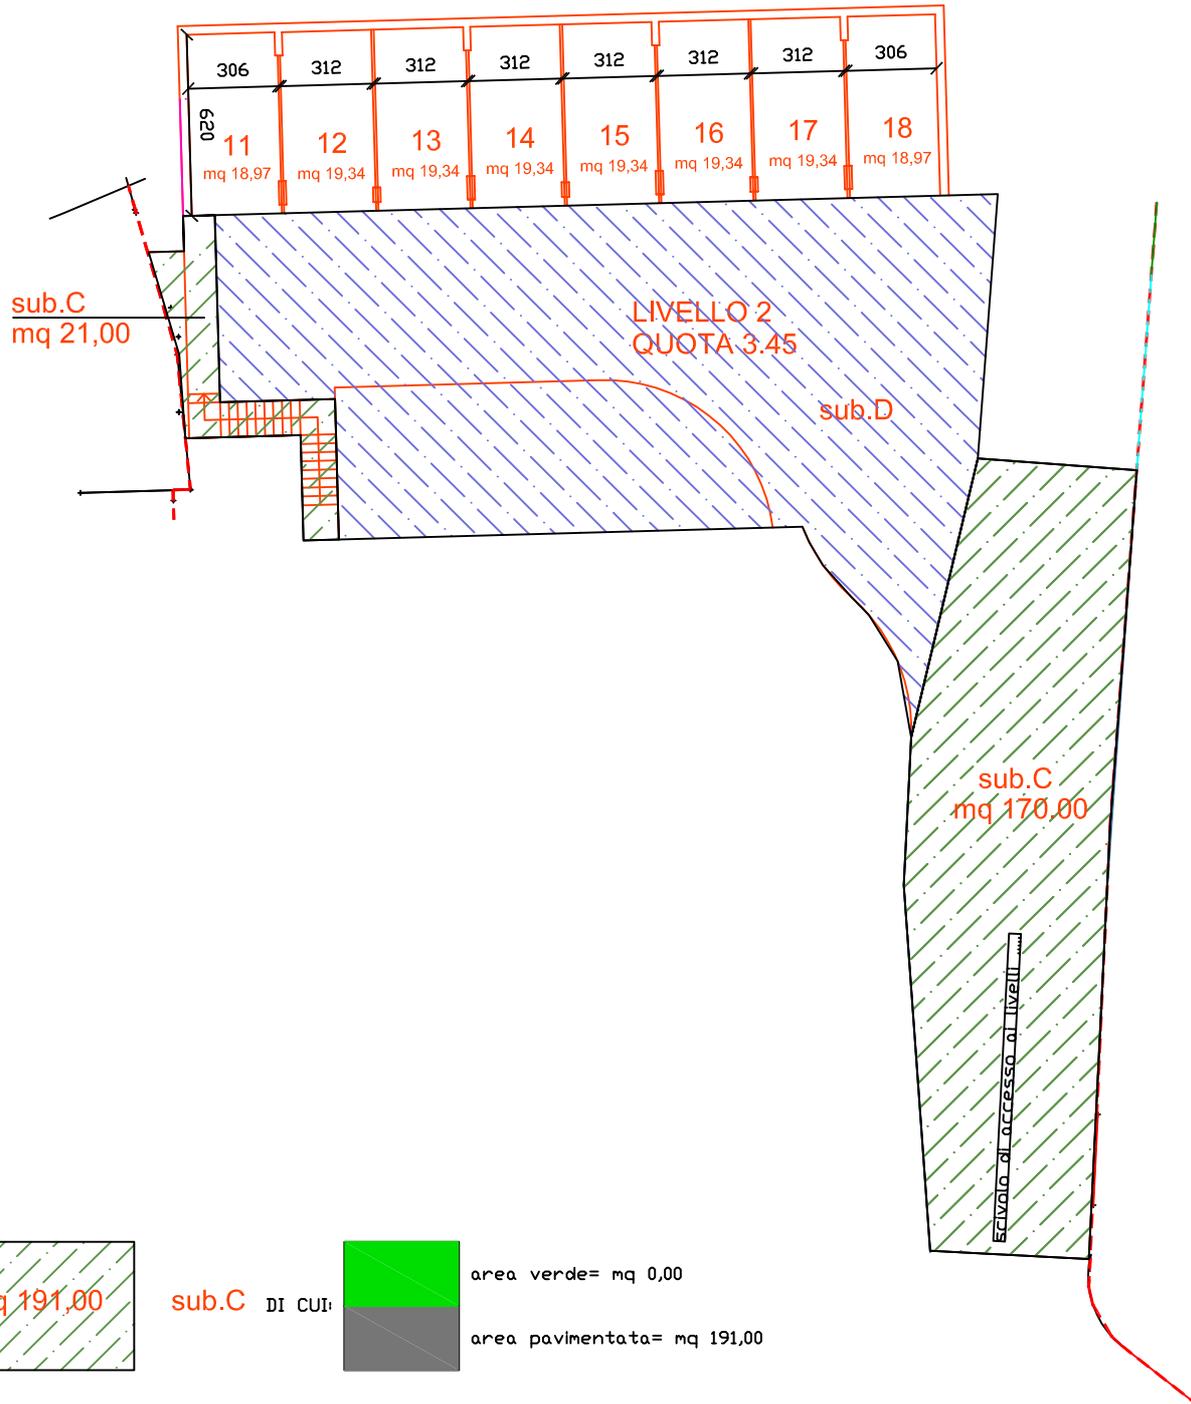

sub.C DI CUI:



area verde= mq 0,00
area pavimentata= mq 191,00

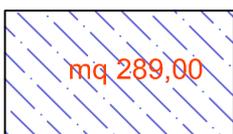

sub.D DI CUI:



area verde= mq 73,00
area pavimentata= mq 216,00