
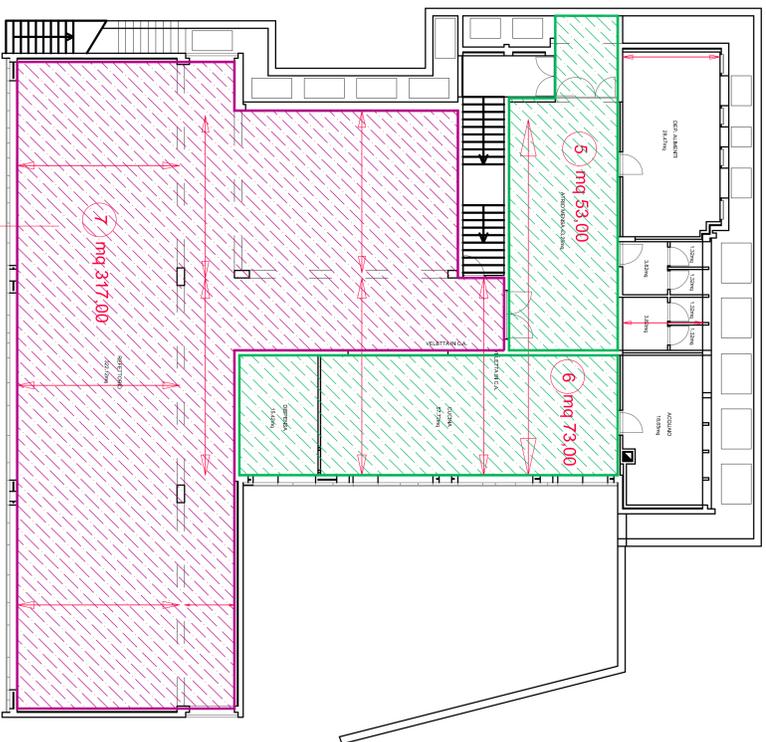


PIANTA SOFFITTO PIANO SEMINTERRATO

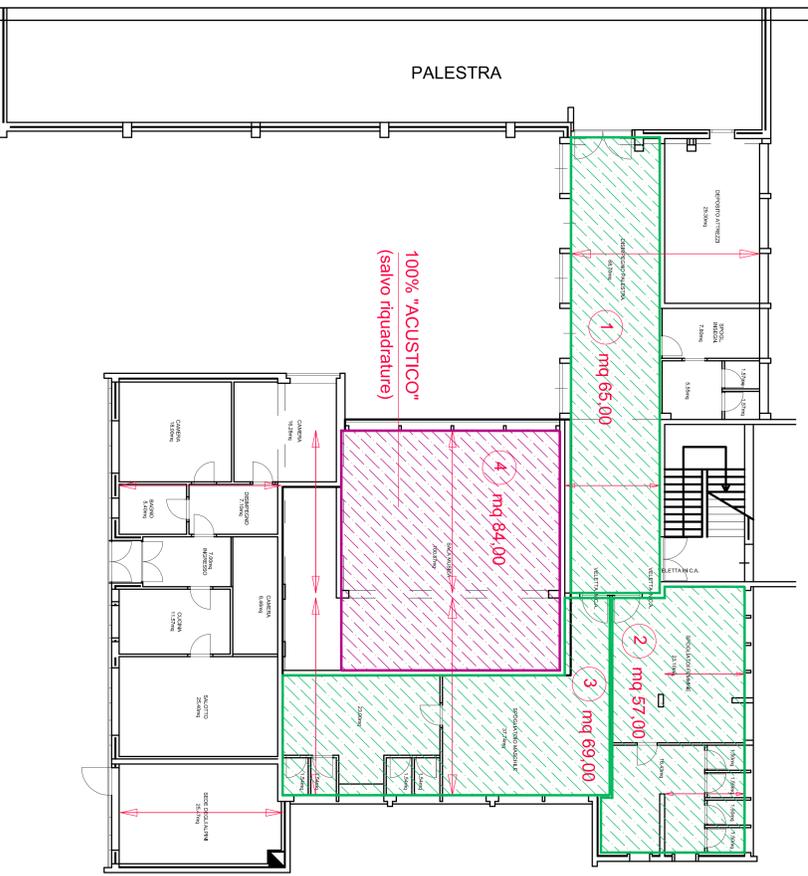

Legenda:

-  controsoffitto in aderenza
-  controsoffitto in aderenza ad assorbimento acustico
-  controsoffitto in aderenza idrorepellente
-  controsoffitto in aderenza + coibente sp. totale cm 10
-  controsoffitto in aderenza ad assorbimento acustico + coibente sp. totale cm 10

PIANO	DESTINAZIONE U.M.	CONTRO SOFFITTO "NORMALE"	CONTRO SOFFITTO "ACUSTICO"	CONTRO SOFFITTO "IDROREPELLENTE"	CONTRO SOFFITTO "ACUSTICO + COIBENTE"
semitr.	1 dispense	65,00			
semitr.	2 toilette	57,00			
semitr.	3 macchinari	69,00	84,00		
semitr.	4 laboratorio	53,00			
semitr.	6 cucina	73,00			
semitr.	7 mensa		317,00		
terra	8 ingresso 1	82,00			28,00
terra	9 ingresso 2	127,00			
terra	10 ingresso 3	57,00			
terra	11 ingresso 4	126,00			
terra	12 aula				
terra	13 direzione	215,00			
terra	14 vano 2/ciclo	26,00			
terra	15 aula	179,00			
terra	17 magli				34,00
terra	18 vano				148,00
terra	19 archivio				128,00
terra	20 aula				57,00
terra	21 magli				35,00
terra	22 magli				180,00
terra	23 vano				56,00
terra	24 aula				180,00
terra	25 aula				897,00
TOTALE		1.160,00	401,00		897,00

TOTALE MQ COMPLESSIVI = 2.458,00



COMUNE DI LOVERE
PROVINCIA DI BERGAMO

Spese:

PROGETTO ESECUTIVO DI INTERVENTI URGENTI ED IDI-FERIBILI DI WESSA IN SICUREZZA SCUOLE ELEMENTARE
Opere di protezione della caduta di soffitti

data: 02-12-2013

regionalista:

scala: 1 : 100

progettista: Ufficio Tecnico Comunale
Arch. Francesca Chierici
Geom. Luca Cornesi

pag. 1

PIANTA SOFFITTO
PIANO INTERRATO