
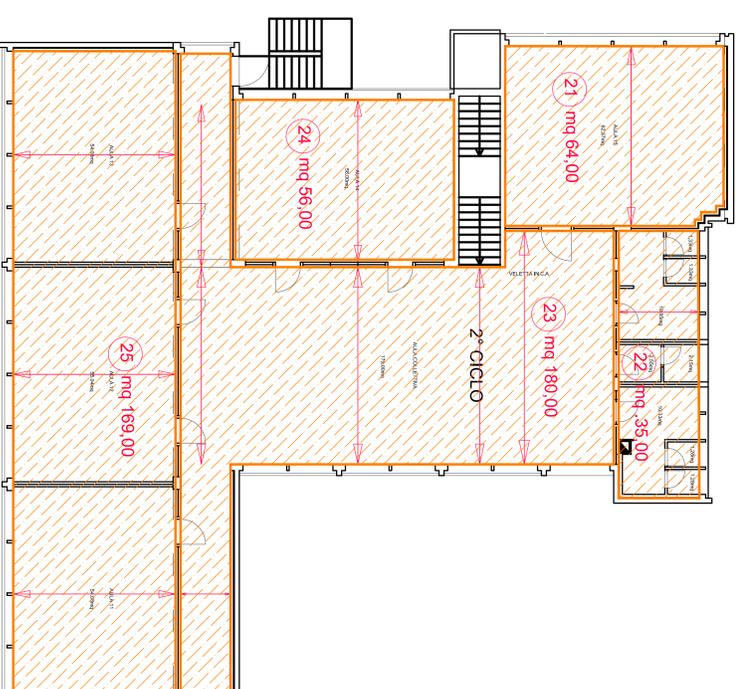


PIANTA SOFFITTO PIANO PRIMO copertura

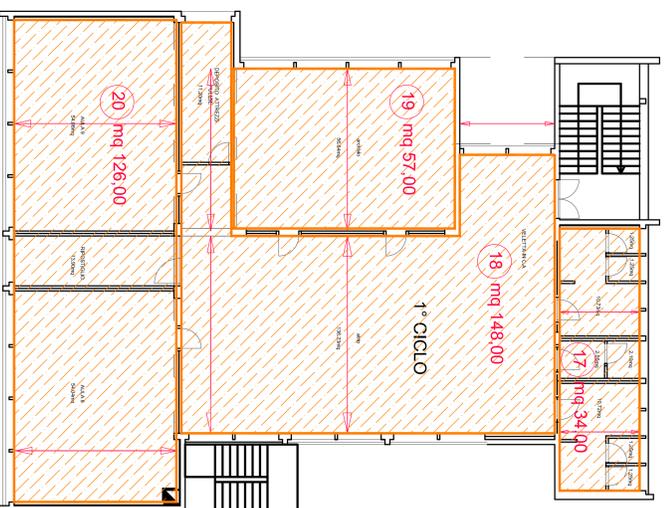

Legenda:

-  controsoffitto in aderenza
-  controsoffitto in aderenza ad assorbimento acustico
-  controsoffitto in aderenza idrorepellente
-  controsoffitto in aderenza + coibente sp. totale cm 10
-  controsoffitto in aderenza ad assorbimento acustico + coibente sp. totale cm 10

PIANO	IN DESTINAZIONE U.M.	CONTINIO SOFFITTO "NORMALE"	CONTINIO SOFFITTO "ACUSTICO"	CONTINIO SOFFITTO "IDROREPELLENTE"	CONTINIO SOFFITTO "COIBENTATO"	CONTINIO SOFFITTO "ACUSTICO"
semitr.	1 disimpegno	65,00				
semitr.	2 bagno	57,00				
semitr.	2 toilette					
semitr.	3 lavabi	69,00				
semitr.	4 lavanderia	53,00	84,00			
semitr.	6 cucina	73,00				
semitr.	7 entrata		317,00			
semitr.	7 ripreso 1	82,00				
terra	9 ripreso 2				28,00	
terra	10 ripreso 3	137,00				
terra	11 ripreso 4	57,00				
terra	12 suite	126,00				
terra	13 direzione					
terra	14 vano 2° ciclo	215,00				
terra	15 suite	26,00				
terra	17 bagno	174,00				
terra	17 bagno					34,00
primo Sx	18 vano					148,00
primo Sx	19 archivio					57,00
primo Sx	20 suite					126,00
primo Sx	21 bagno					35,00
primo Sx	22 bagno					180,00
primo Sx	23 vano					56,00
primo Sx	24 suite					180,00
primo Sx	25 suite					169,00
TOTALE		1.160,00	401,00		897,00	-
TOTALE MQ COMPLESSIVI = 2.458,00						



COMUNE DI LOVERE
PROVINCIA DI BERGAMO

Opera: **PROGETTO ESECUTIVO DI INTERVENTI URGENTI ED IDI-FERIBILI DI WESSA IN SICUREZZA SCUOLA ELEMENTARE**
Opere di protezione dalla caduta di soffitti

data: 02-12-2013

scala: 1 : 100

progettista: Ufficio Tecnica Comunale
Arch. Francesca Chierici
Geom. Luca Cornesi

3
PIANTA SOFFITTO
PIANO PRIMO