


PIANO GENERALE E PIANO DI SICUREZZA E COORDINAMENTO


(D.Lgs n°81/2008, art. 100 - allegato XV p.to 2.1.4)

PIANTA COPERTURA TRIBUNE

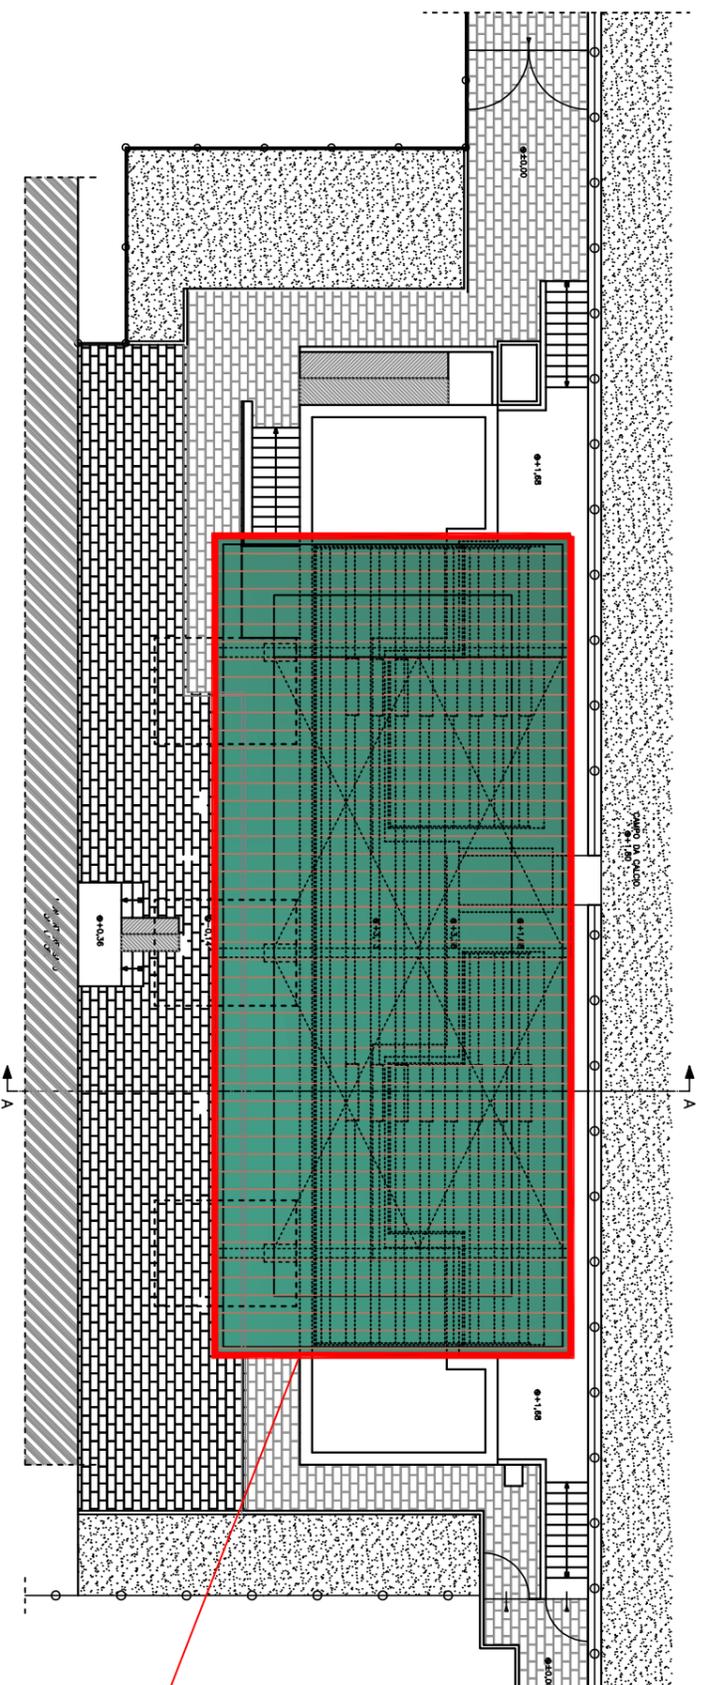


BARRIERA DI PROTEZIONE
SUL PERIMETRO DELLA COPERTURA


SEZIONE A-A

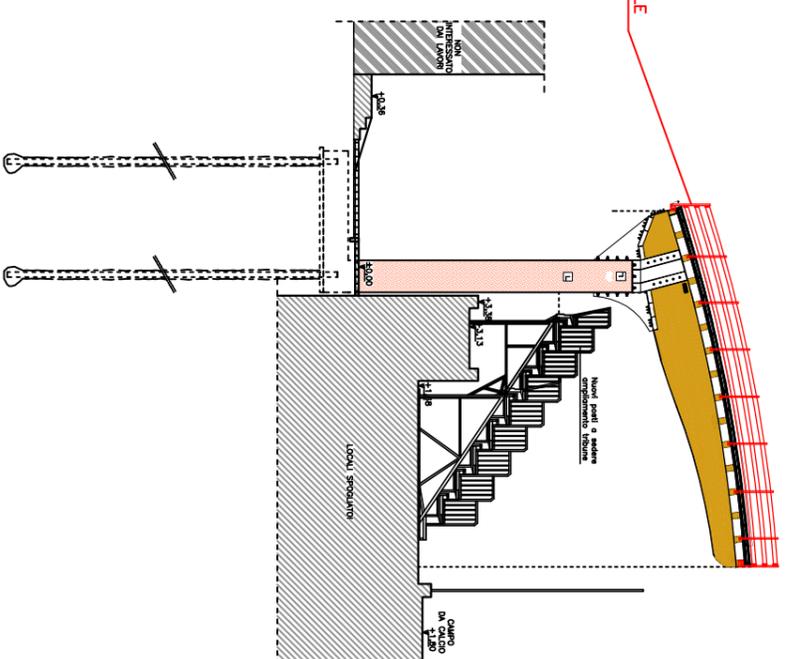

BARRIERA DI PROTEZIONE VERTICALE
IN METALLO FISSATA CON VITONI
AGLI ARCARRECCI H= 1,1 MT.

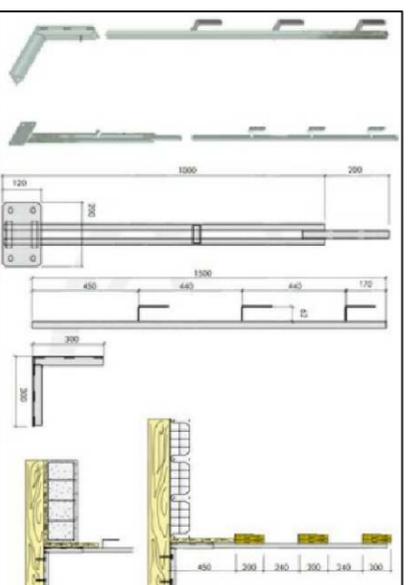

Esempio di protezione laterale

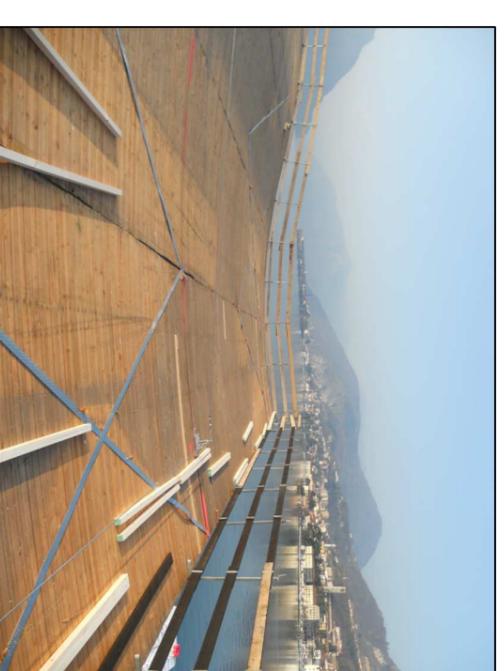

Protezioni laterali anticaduta sulla copertura