


Layout di Cantiere

PLANIMETRIA ESTERNI

scala 1:100

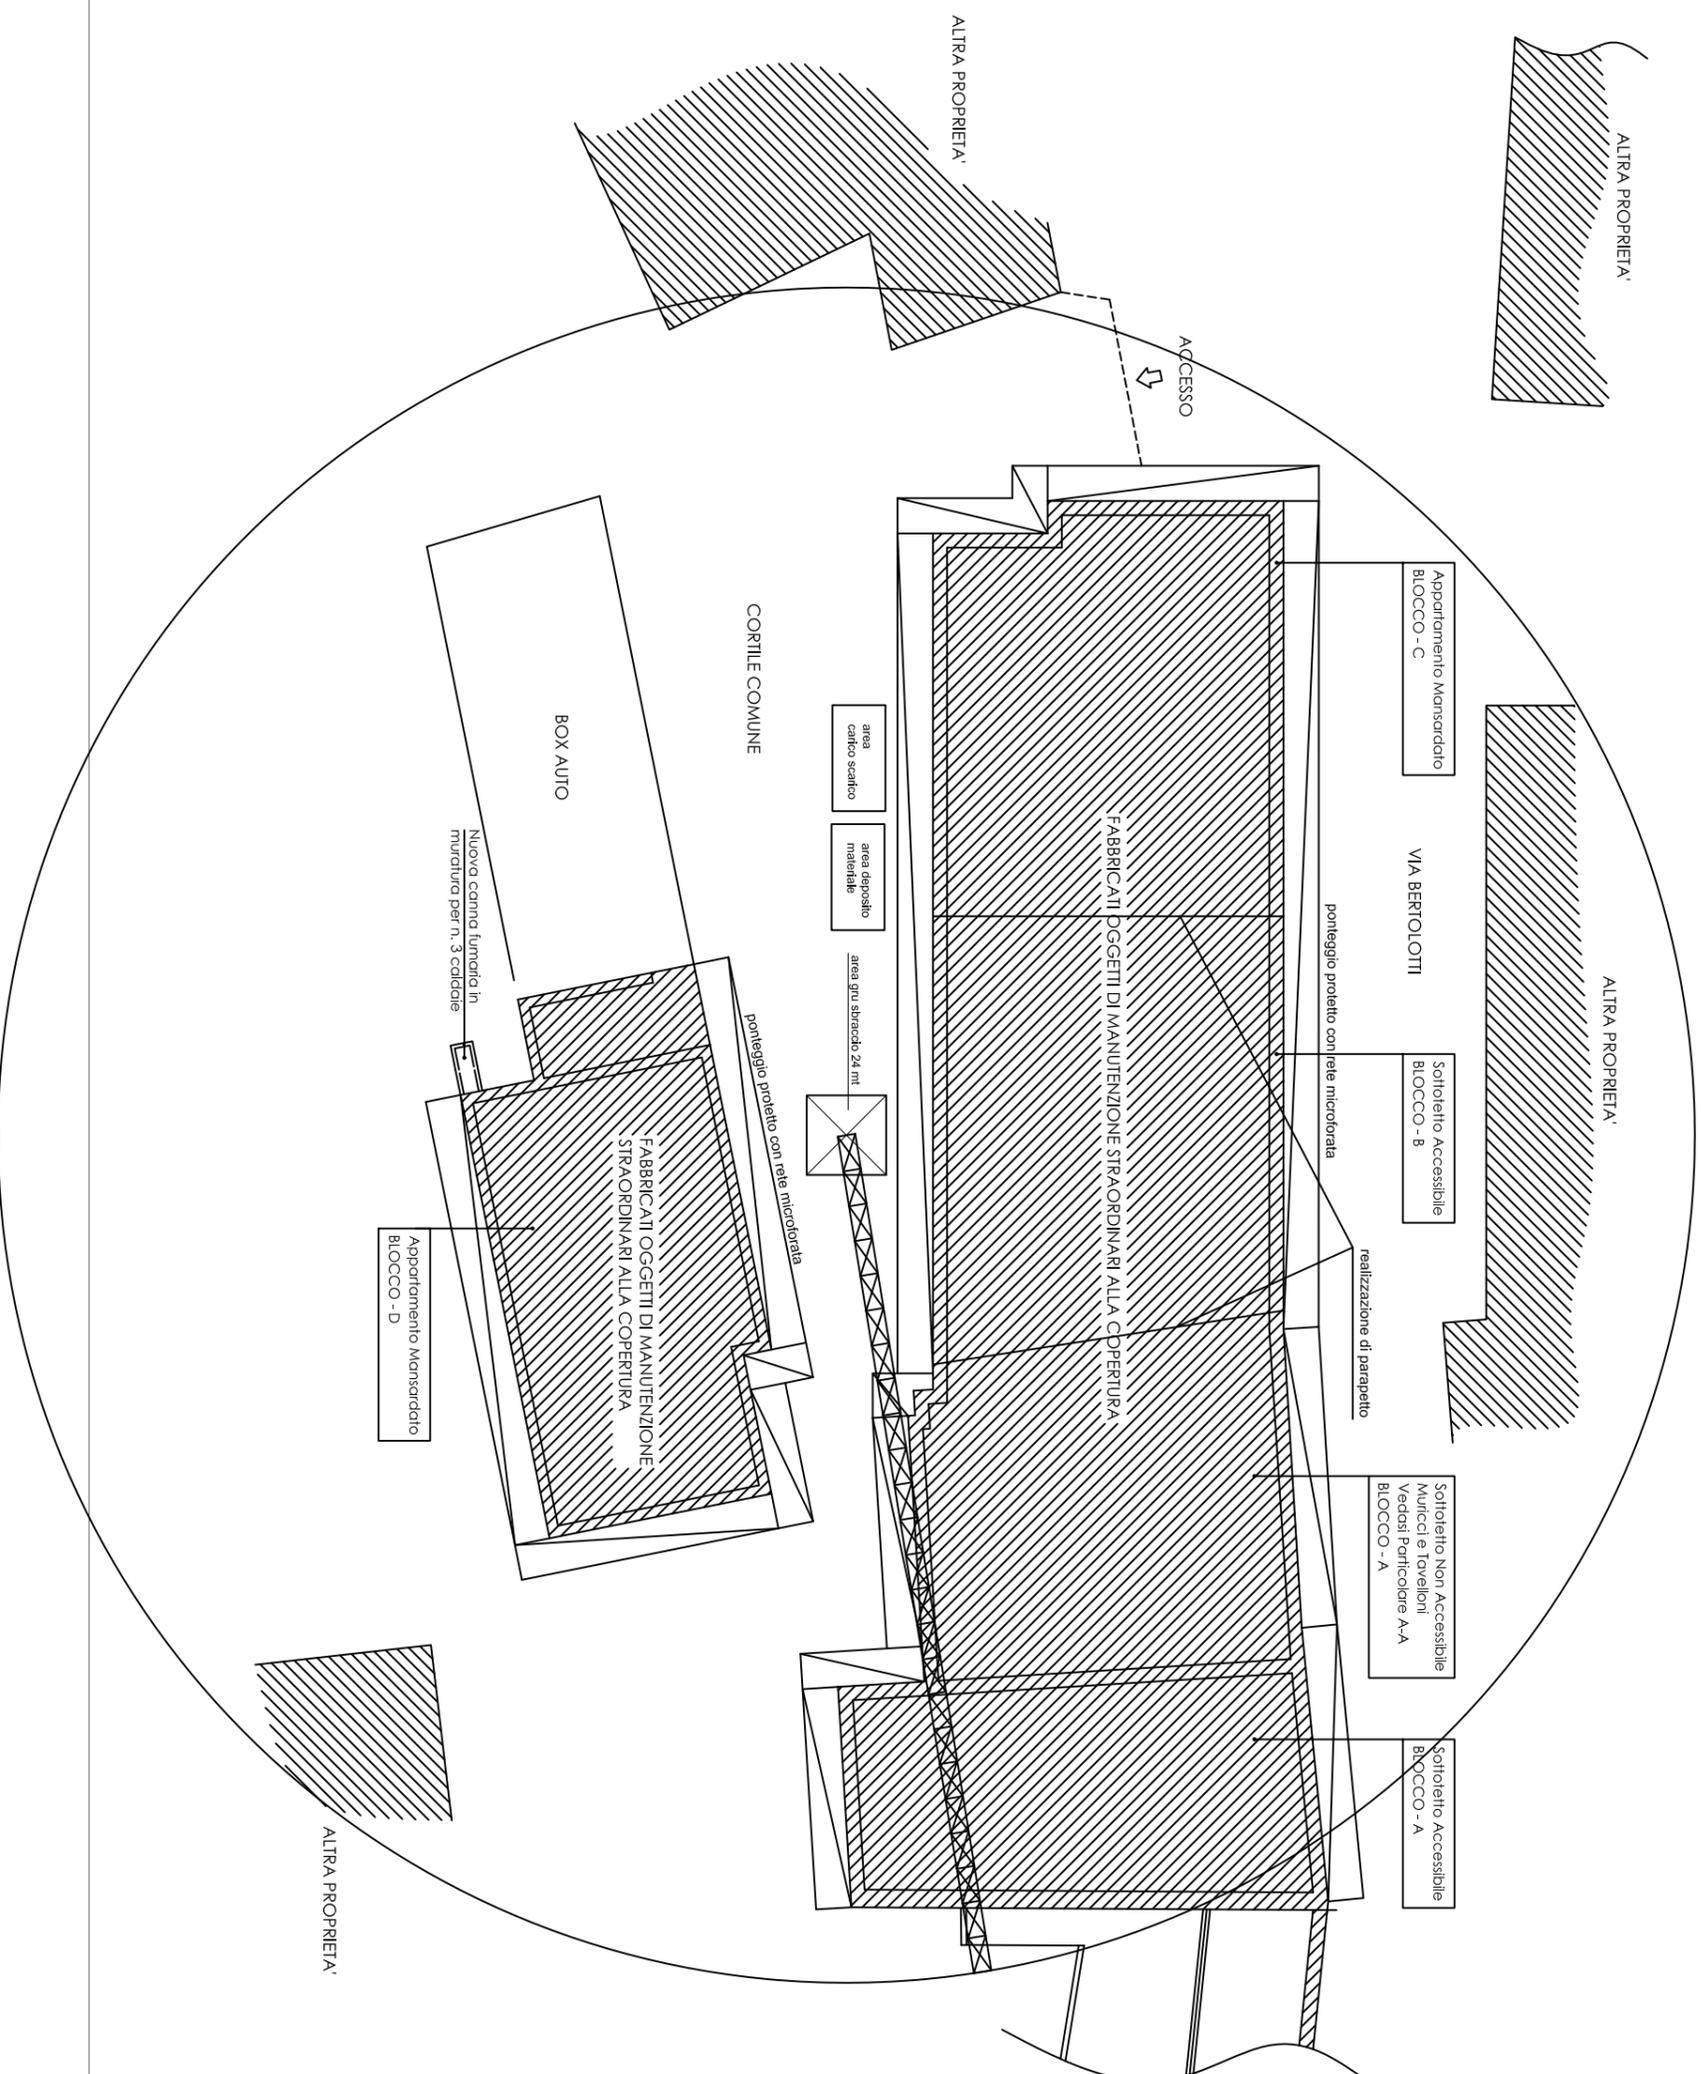

Planimetria

scala 1:200