



Recinzione Villa Milesi

Scala 1:20

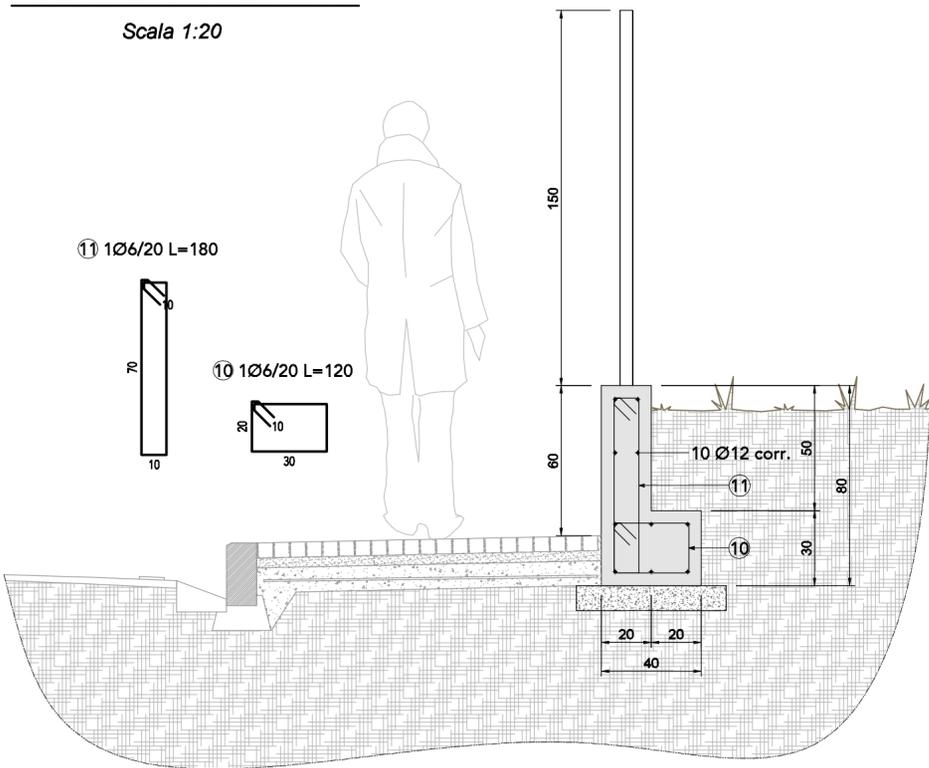

Ringhiera S235 verniciata antiruggine epossidica e smalto RAL secondo indicazioni della DL

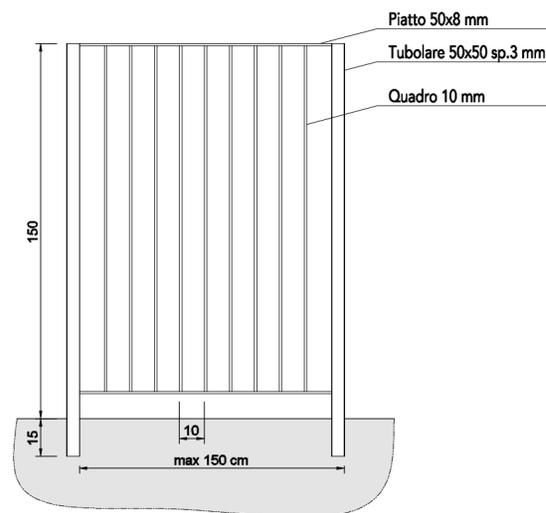

MATERIALI




CALCESTRUZZO

Tipo	Campi di Impiego	UNI 11104 (prosp.1)	UNI 11104 (prosp.4)		D _{max} [mm]	Classe di consistenza al getto	Tipo di cemento (solo se necessario)	Copriferro nominale [mm]
		CLASSI DI ESPOSIZIONE AMBIENTALE	CLASSE DI RESISTENZA	Rapporto (A/C) max				
Cl1	Fondazioni	XC2	C25/30 (Rck 30 N/mm2)	0.60	300	32	S4	30
Cl2	Strutture in elevazione	XC3	C28/35 (Rck 35 N/mm2)	0.50	320		S4	30
Cl3	Magroni	X0	C12/15 (Rck 20 N/mm2)					

ACCIAIO

Acciaio B450C ad aderenza migliorata, saldabile con marcatura del produttore e del sagomatore
 In barre (6 mm <= Ø <= 50 mm) e rotoli (6 mm <= Ø <= 16 mm), reti elettrosaldate e tralicci.

Per le prescrizioni di forniture, controlli in cantiere, note esecutive e note generali si faccia riferimento a quanto riportato nella tavola S01

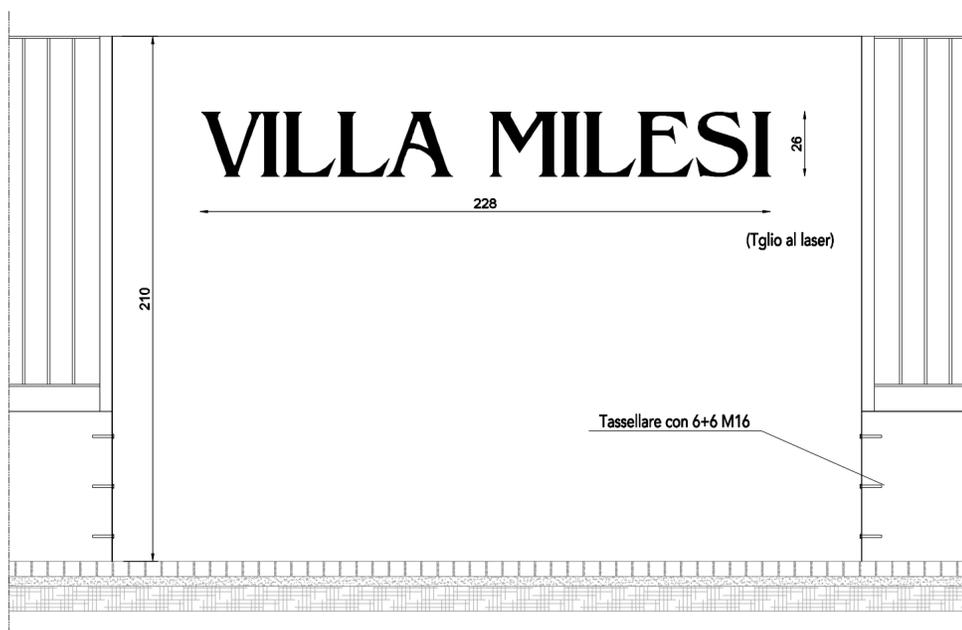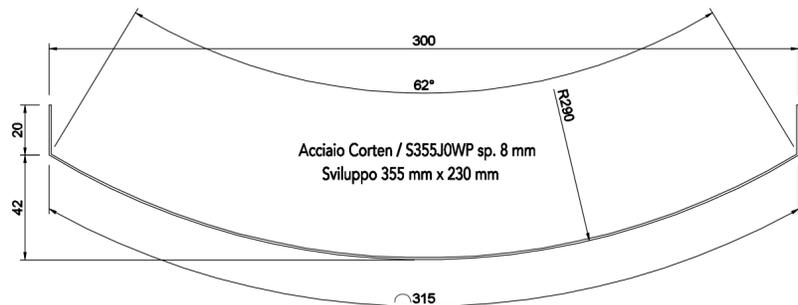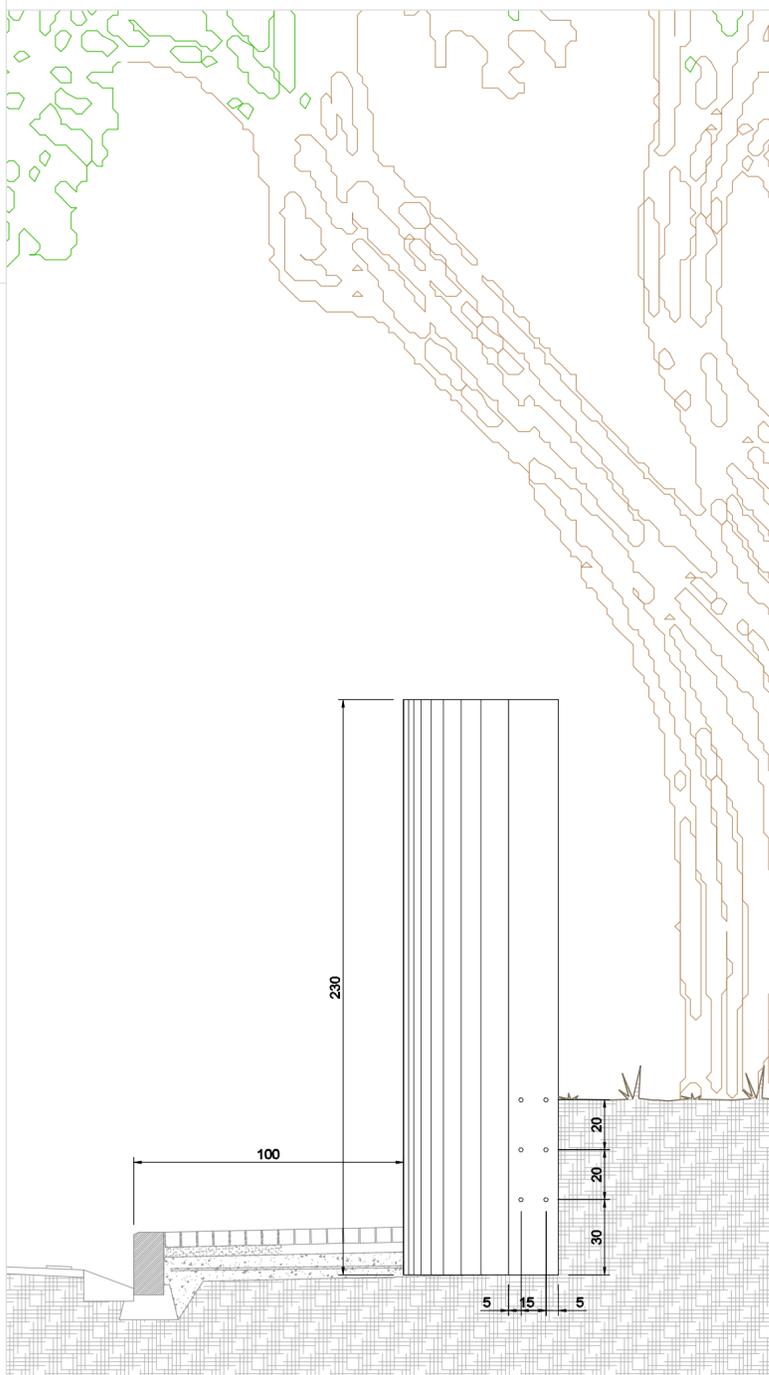

AlexToigo
 Ingegnere civile

Via Montegrappa, 27/A - 24060 Fagnano (BG)
 Tel. 035 43.40.888 - Fax: 035 43.40.884
 Mob. +39 339 10.55.674 alex@toigo.it - www.toigo.it

COMUNE DI LOVERE
 PROVINCIA DI BERGAMO

Via G. Marconi, 19 - 24065 Lovere (BG) - Villa Milesi
 Codice fiscale 81003470168 - Partita I.V.A. 00341690162
 Codice ISTAT 016128 - Codice Catasto E704



AREA MANUTENZIONE E LAVORI PUBBLICI

COMMITTENTE:

IMPRESA:

firma

firma



N° TAVOLA:

C.9

COMMITTENTE:

Comune di Lovere BG

Villa Milesi - Via G. Marconi, 19 - 24065 Lovere (BG)

Progettista: Ing. Alex Toigo

Impresa: ...

RUP Arch. Francesca Chierici

Direttore Lavori: Ing. Alex Toigo

Ver.: 00

Comm.: 1775

PROGETTO:

Abbattimento barriere architettoniche marciapiede
 via Marconi lato Nord - Lovere BG

OGGETTO:

Strutture 02 - OPERE ACCESSORIE
 Muro e recinzione Villa Milesi

FORMATO:

A2

SCALA:

1:20

DATA:

Novembre 2017