



LE SOGLIE DEI BOSCHI

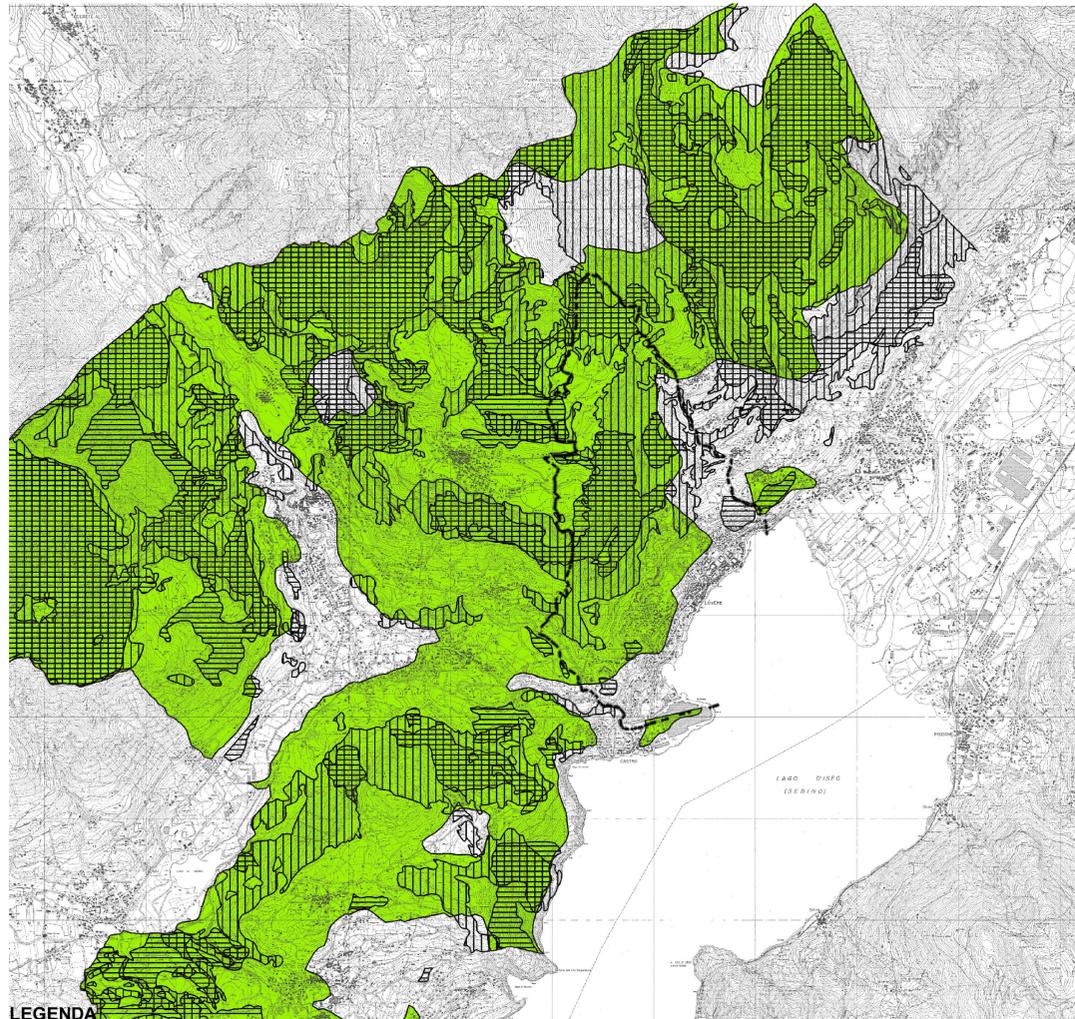


- LEGGENDA**
- AREE BOSCATI NEL 1880
 - AREE BOSCATI NEL 1880 PRESENTI NEL 1930
 - AREE BOSCATI DAL 1880 AL 1930
 - AREE SOGGETTE AL VINCOLO dlgs 42/2004
 - AREE BOSCATI NEL 1880 RICONOSCIUTE DAL VINCOLO dlgs 42/2004 art. 142 lett. g
 - AREE BOSCATI NEL 1880 PRESENTI NEL 1930 RICONOSCIUTE DAL VINCOLO dlgs 42/2004 art. 142 lett. g
 - AREE BOSCATI DAL 1880 AL 1930 RICONOSCIUTE DAL VINCOLO dlgs 42/2004 art. 142 lett. g

L'EVOLUZIONE DELL'URBANIZZATO

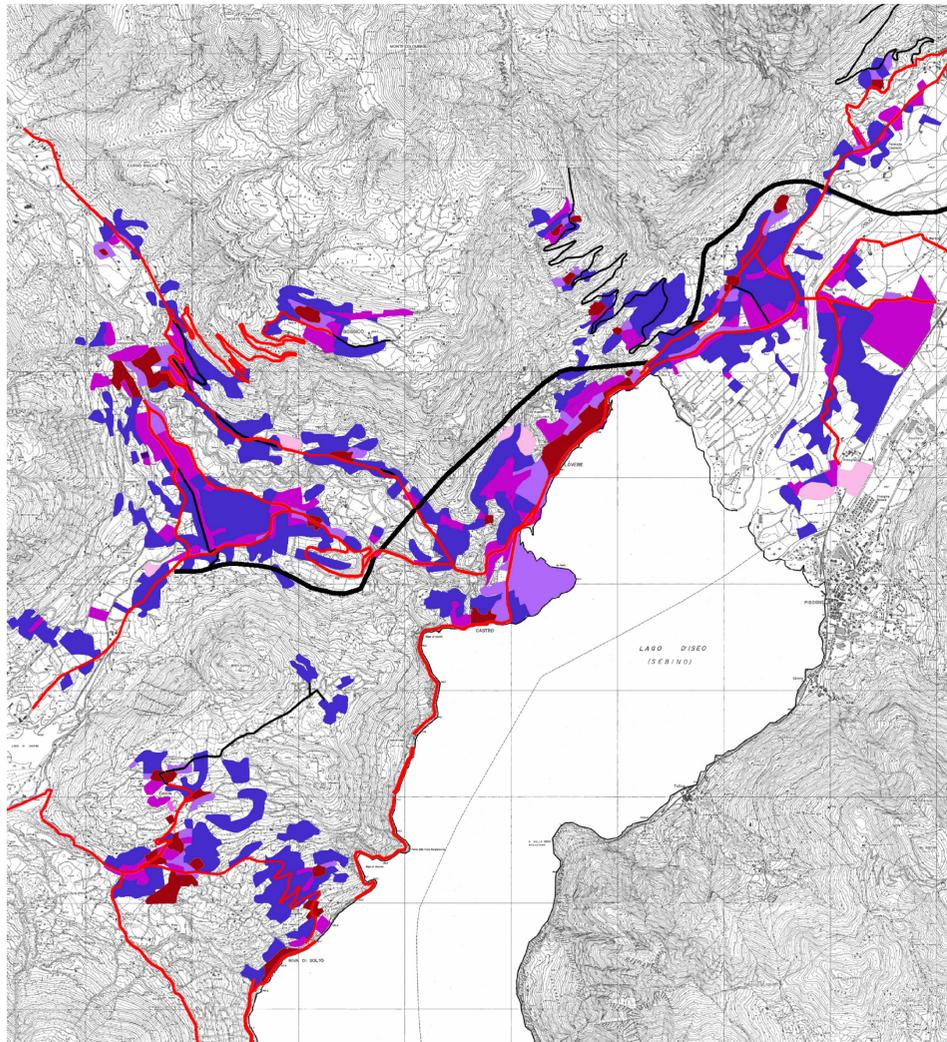

- LEGGENDA**
- L'EDIFICATO:**
- AL 1889
 - DAL 1889 AL 1937
 - DAL 1937 AL 1974
 - DAL 1974 AL 1983
 - DAL 1983 AL 1994
- I TRACCIATI VIARI:**
- STORICI DAL 1889
 - SUCCESSIVI AL 1889

LA PERMANENZA DEI SEGNI STORICI TERRITORIALI

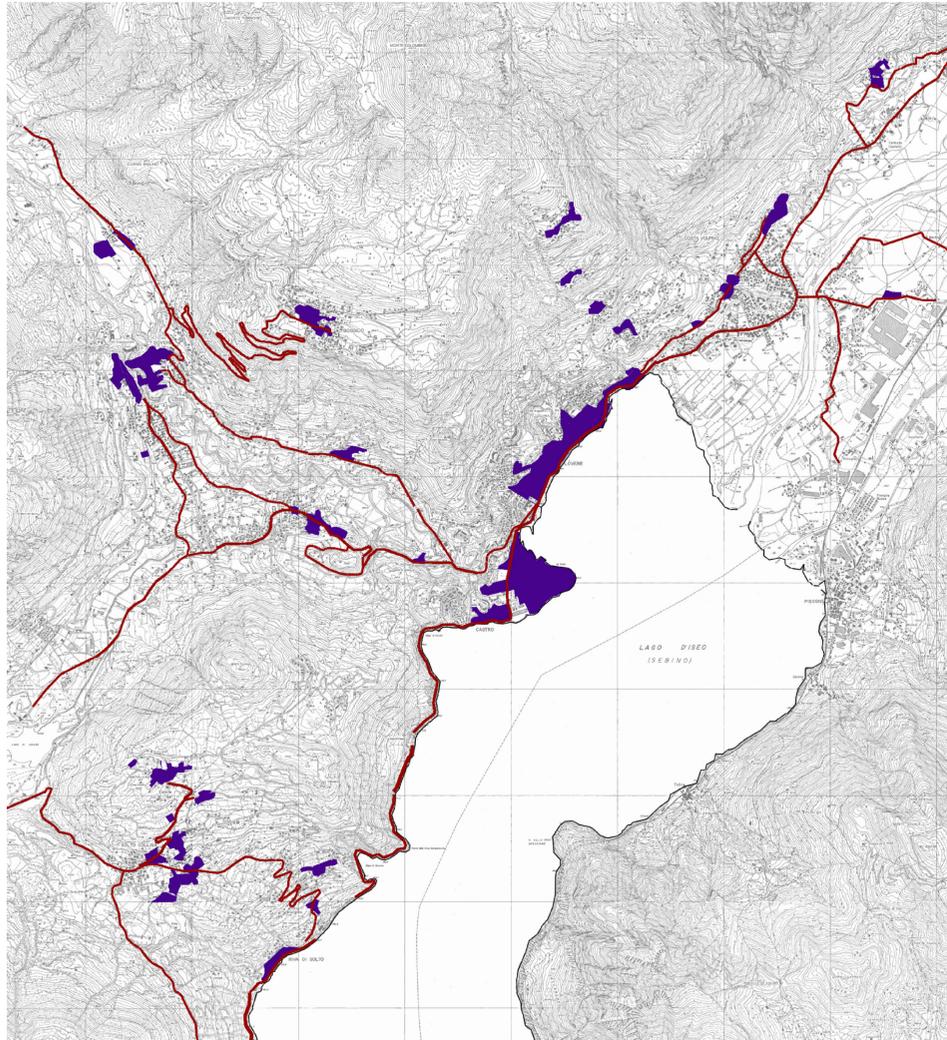

- LEGGENDA**
- L'EDIFICATO AL 1937
 - I TRACCIATI VIARI STORICI AL 1937 RICONOSCIUTE DAL VINCOLO 42/2004

<p>COMUNE DI LOVERE Provincia di Bergamo</p> 	
<p>PIANO DI GOVERNO DEL TERRITORIO (Approvato con delibera C.C. n° 1 del 20/01/2012, pubbl. B.U.R.L. n° 31 del 01/08/2012) ai sensi della Legge Regionale 11 marzo 2005, n° 12, e successive modifiche ed integrazioni</p>	
<p>VARIANTE GENERALE AL PGT - 2021 NUOVO DOCUMENTO DI PIANO E VARIANTE AL PIANO DEI SERVIZI E AL PIANO DELLE REGOLE</p>	
<p>DOCUMENTO DI PIANO A.2.2.3a - Formazione ed evoluzione del territorio (scala 1:25.000) (Documento redatto da: Studio Architetti Benevolo)</p>	
<p>Il Sindaco</p> <p>Il Responsabile del Procedimento</p> <p>Il Segretario</p>	<p>PROGETTISTA Arch. Antonio Rahagosti</p> <p>COLLABORATORI Geom. Roberto Fiorinizzi</p> <p>CONSULENTI Dot. Davide Gerovini</p>
<p>Adottato con delibera del C.C. n° del</p> <p>Approvato con delibera del C.C. n° del</p> <p>Publicato sul B.U.R.L. n° del</p>	
<p>2021 (n.s. rif. 552/L)</p> 	