



Il Sindaco
Giovanni Guizzetti

L'assessore all'urbanistica
Roberto Zanella

STUDIO ARCHITETTI BENEVOLO

COLLABORATORI


Leonardo Benevolo
Alessandro Benevolo
Luigi Benevolo

ORDINE DEGLI INGEGNERI
DELLA PROVINCIA
DI BERGAMO
dott. Ing. Luigi Benevolo
n.° 2444

Luca Gregorelli

Francesca Traversi

Uffici comunali: Franco Bonfadini

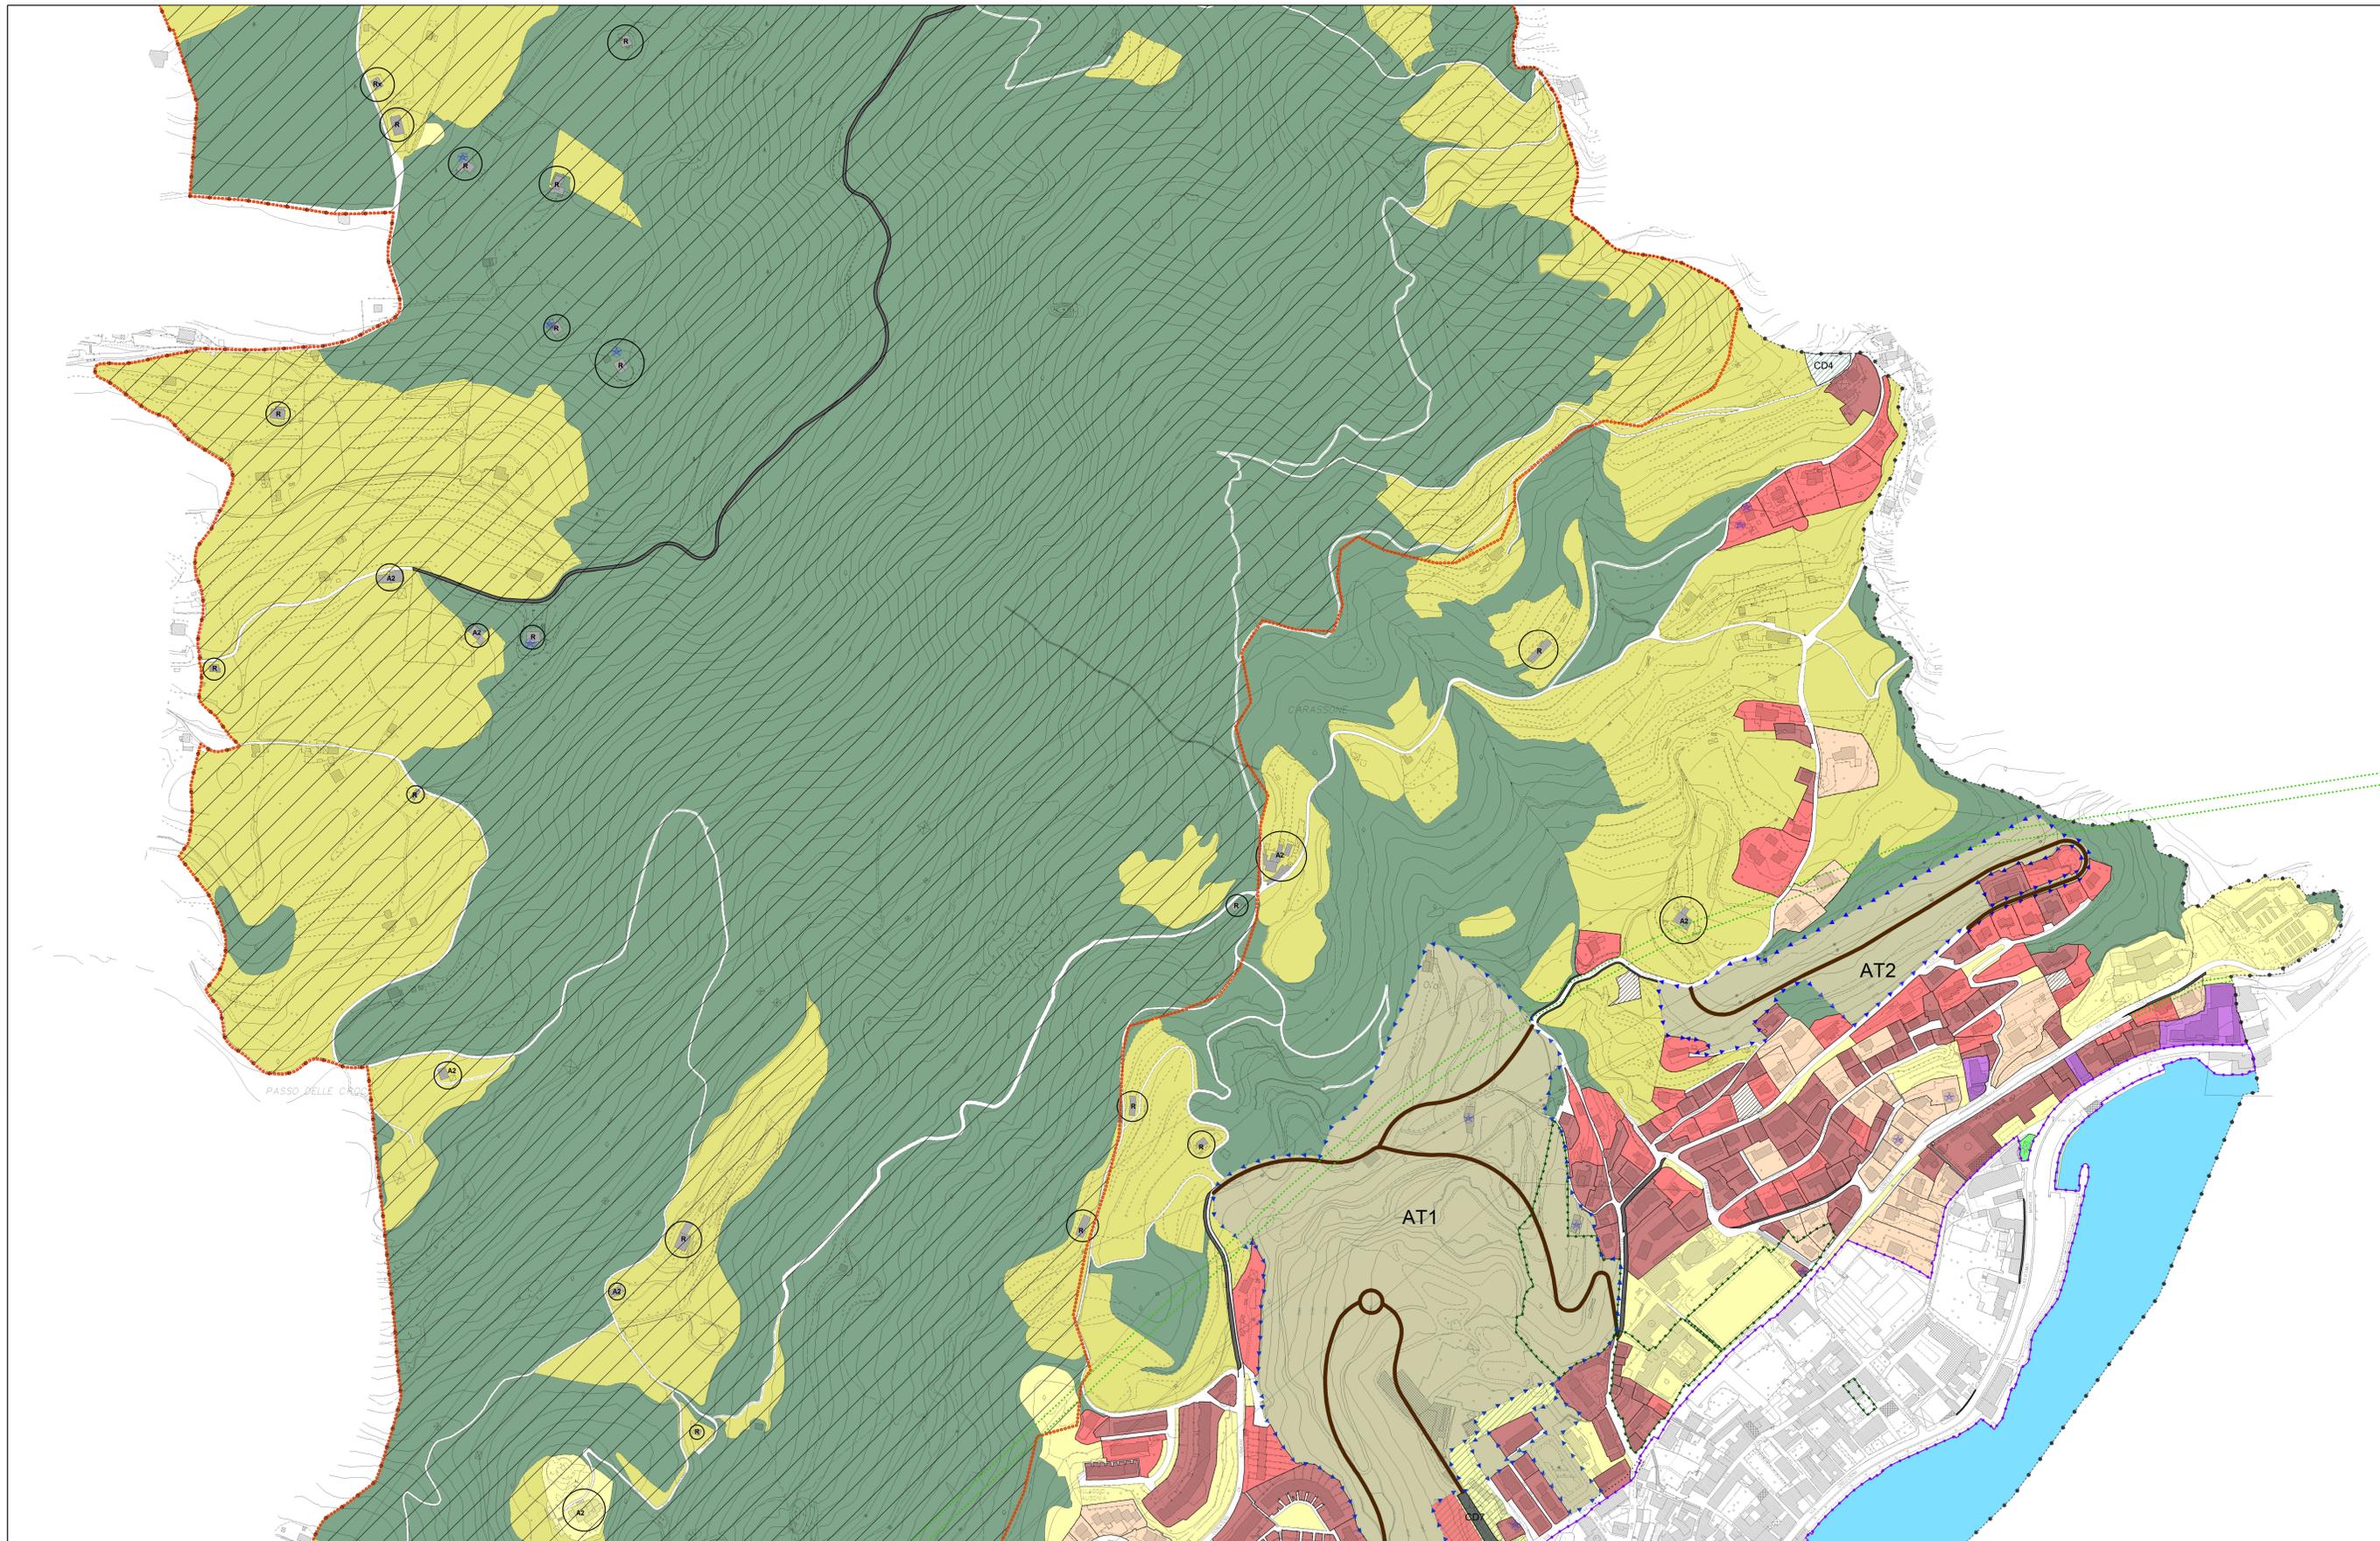

ZONA A_ LA CITTA' ANTICA

- Perimetro della Città Antica (Art. dal 5 al 22)
- A2_Manufatti antichi isolati esterni alla città antica (Art. 23)

ZONA B_ ZONE URBANE CONSOLIDATE

- B1_Tessuti a prevalente destinazione residenziale con basso rapporto di copertura (Art.31)
- B2_Tessuti a prevalente destinazione residenziale con alto rapporto di copertura (Art.32)
- B3_Aree residenziali libere da completare (Art.33)
- B4_Aree residenziali con giardini rilevanti (Art.34)
- Bp1_Aree produttive a destinazione variabile (Art.35)
- Bp2_Aree produttive con vincolo di destinazione (art.36)
- Bp3_Aree produttive libere da completare (Art.37)
- Bp4_Aree alberghiere (Art.38)

ZONA C_ ZONE URBANE RESIDENZIALI DI COMPLETAMENTO

- Cd n_Aree in ambiti urbanistici non esauriti (Art.39)
- AT_Ambiti di trasformazione del DDP (Art.40)
- PA Piani attuativi vigenti e convenzionati (Art. 48)

ZONA E_ ZONE AGRICOLE

- Ep_Aree destinate all'agricoltura di tipo produttivo (Art.2)
- Ea_Aree agricole di valore ecologico ambientale non soggette a trasformazione urbanistica (Art.3)
- Manufatti isolati in zona agricola (Art.4)

ZONE PER SERVIZI

- Aree per servizi pubblici o d'uso pubblico (Art.41)
- PLIS_Parco locale di interesse sovracomunale (Art. 42)

AMBITI STRADALI, DISTRIBUTORI DI CARBURANTE

- Viabilità (Art.43)
- Viabilità di progetto ed allargamenti stradali (Art.43)
- Aree per la distribuzione di carburanti (Art.43)
- Tracciato stradale in galleria (Art. 43)
- Tracciato stradale in galleria di progetto (Art. 43)
- Edifici di pregio storico e testimoniale (Art. 44)
- Fascia di rispetto cimiteriale
- Corsi e specchi d'acqua
- Aree di interesse archeologico
- Confine comunale