




MAPPALI INTERESSATI DAI LAVORI									
CATASTO	FG	PARRICELLA	SUBALTERNO	CATEGORIA	IMG	LAVORAZIONE	TRATTO	PROPRIETA'	
NCEU	10	398	747	F/1	11	riafforcamento pavimentazione	TRATTO CARABINIERI/OTICO	SCHIARI S.P.A. IMPRESA DI COSTRUZIONI	
NCEU	10	398	745	F/1	11	riafforcamento pavimentazione	TRATTO CARABINIERI/OTICO	COMUNE DI LOVERE	
NCEU	17	4931	F/1	35	riafforcamento pavimentazione	TRATTO CARABINIERI/OTICO	COMUNE DI LOVERE	
NCEU	7	409	701	BCNC	1	arrestamento muro	TRATTO VILLA MILESI 1	COMUNE DI LOVERE	
NCT	9	413	SEMIN ARBOR	25	arrestamento muro	TRATTO VILLA MILESI 2	COMUNE DI LOVERE	
NCEU	7A	5174	B/5	36	stralcio marciapiede	TRATTO SCUOLE	PROVINCIA DI BERGAMO	
NCEU	7	2069	711	F/1	20	stralcio marciapiede	TRATTO CLERICI	CLERICI CARLO E FERRARI MARIA	
NCEU	7	2068	701	A/3	19	preafforcamento box e stralcio marciapiede	TRATTO WALCHER	WALCHER ANABALE	
NCEU	7	1	702	B/5	pozzetti ghisa	TRATTO WALCHER	COMUNE DI LOVERE	


Estratto - B.4.b Carta del progetto di Piano_VARIANTE

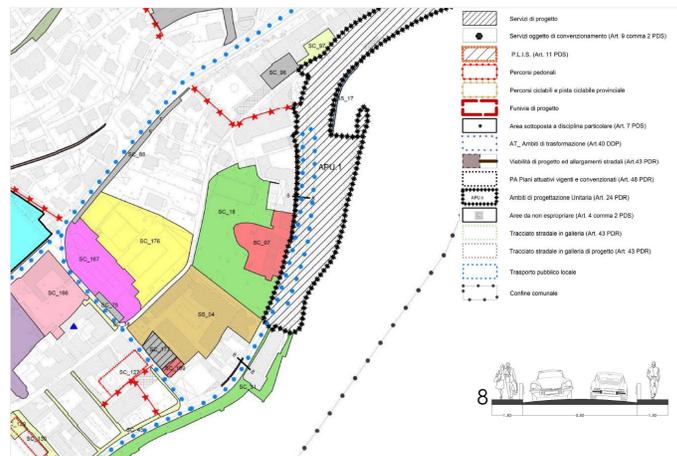

Estratto - C.3 Tipologie e valori degli immobili nel centro storico_VARIANTE (2)




Estratto - C.7.1 Vincoli amministrativi

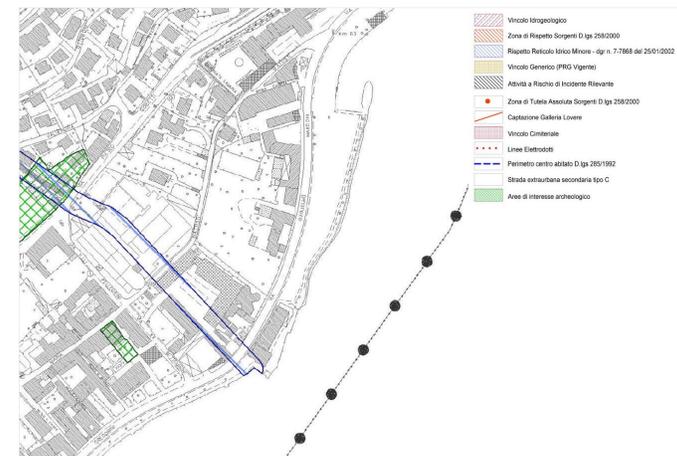


Estratto - C.7.2 Vincoli paesistici



Estratto - A.5.3 Tavola delle previsioni di piano_VARIANTE

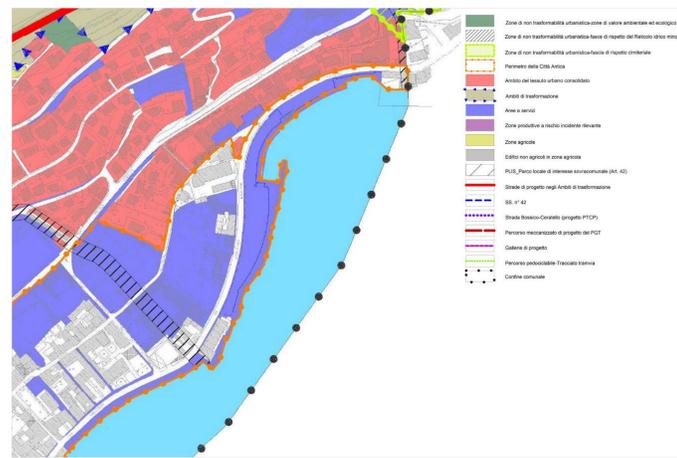

Estratto - Aerofotogrammetrico

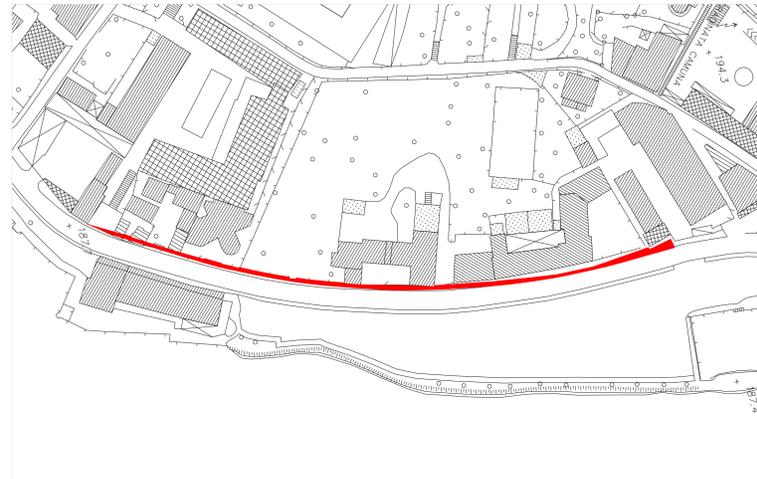

Estratto - Ortofoto



AlexToigo
Ingegnere civile

Via Montegrappa, 27/A - 24060 Pignone (BG)
Tel. 035 43.40.385 - Fax 035 43.40.385
Mob. +39 338 9355719 alextoigo31 - www.alextoigo.it

COMUNE DI LOVERE
PROVINCIA DI BERGAMO

Via G. Marconi, 19 - 24065 Lovere (BG) - Villa Milesi
Codice fiscale 81003470168 - Partita I.V.A. 03141490162
Codice STAT 016128 - Codice Catasto E704

AREA MANUTENZIONE E LAVORI PUBBLICI

COMITENTE: *firma* IMPRESA: *firma*

A.TAVOLA: C.1 COMMITENTE: **Comune di Lovere BG**
Villa Milesi - Via G. Marconi, 19 - 24065 Lovere (BG)

Progettato: Ing. Alex Toigo Impresa: ... RUP: Arch. Francesca Chelini

Dirigente Lavori: Ing. Alex Toigo

PROGETTO: **Abbattimento barriere architettoniche marciapiede via Marconi lato Nord - Lovere BG** FORMATO: **A0+**
SCALA: **1:200 / varie**
OGGETTO: **Corografia di Inquadramento e Piano particolare** DATA: **Novembre 2017**