SEZIONE STRADALE

(scala 1:20)

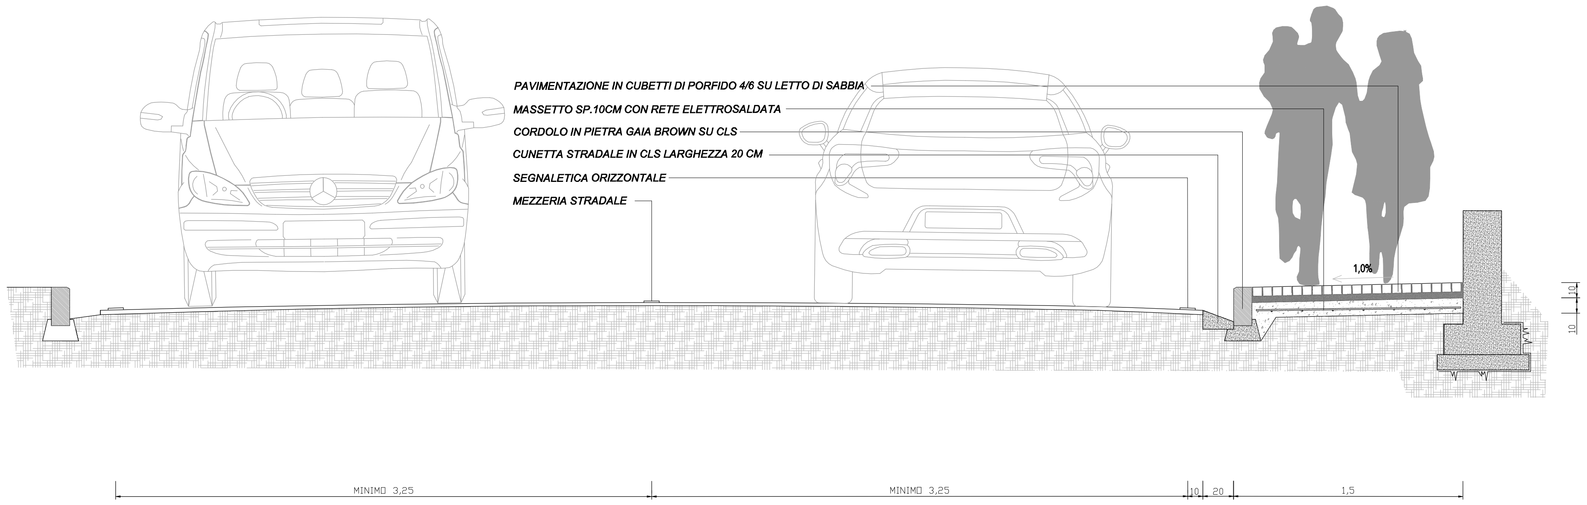

SEZIONE STRADALE SU CADITOIA E POZZETTO PER ACQUE METEORICHE

(scala 1:20)

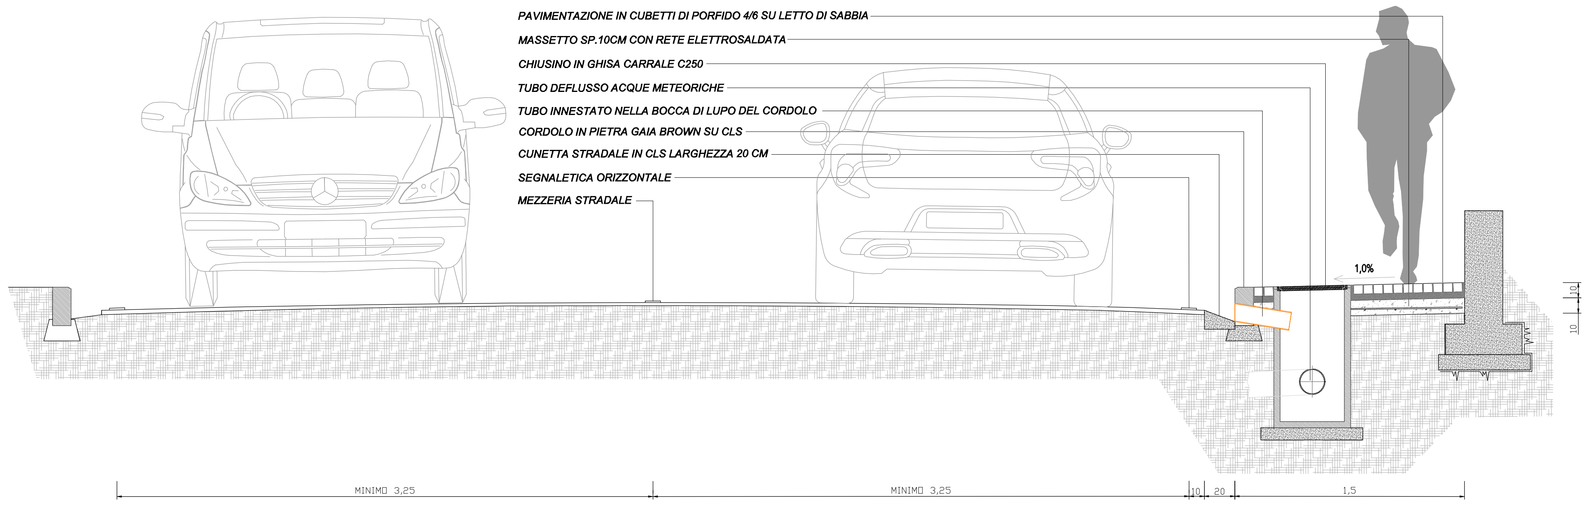

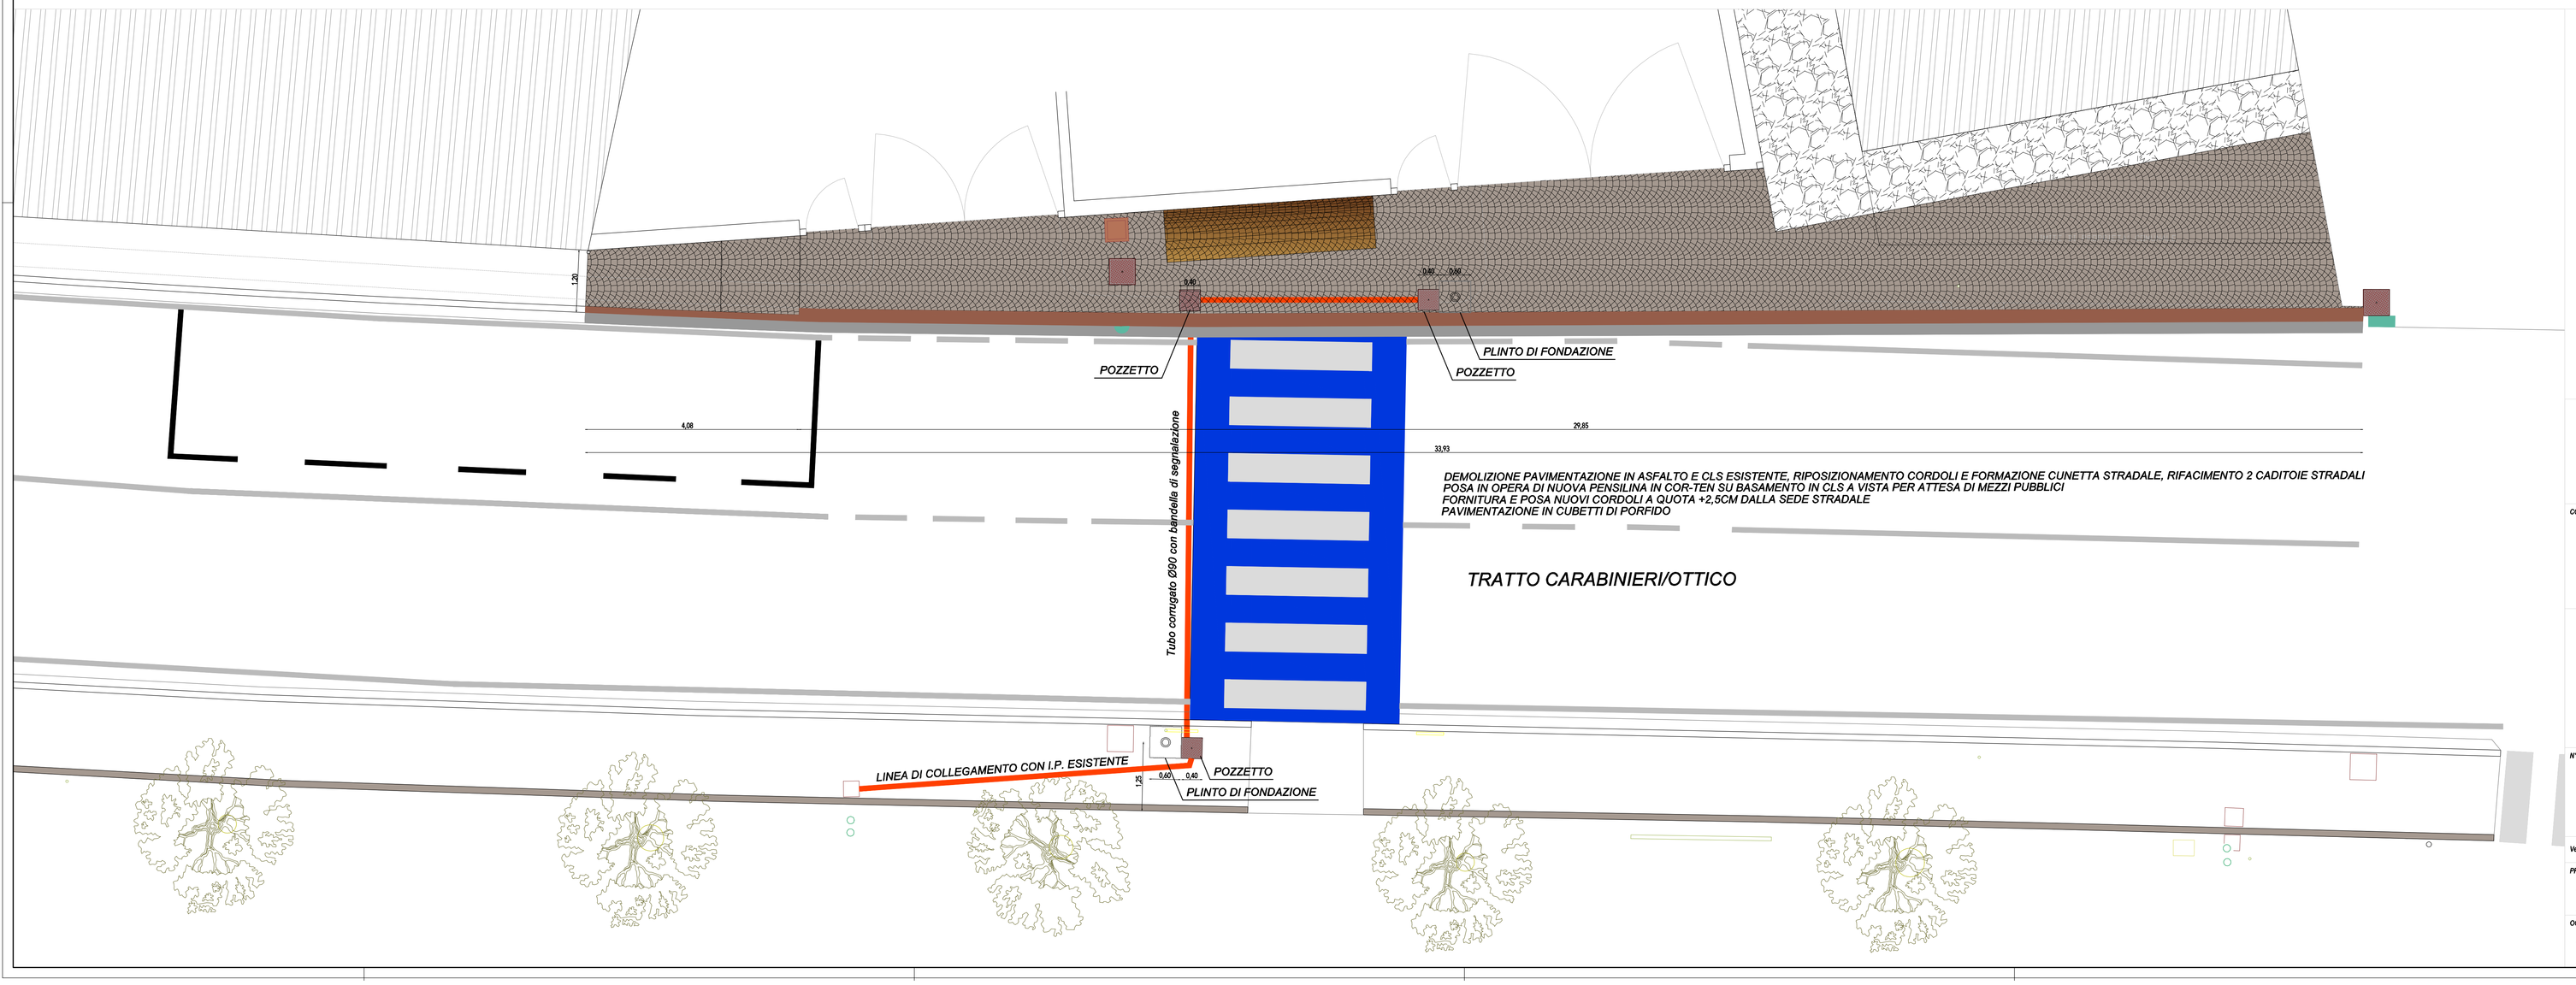

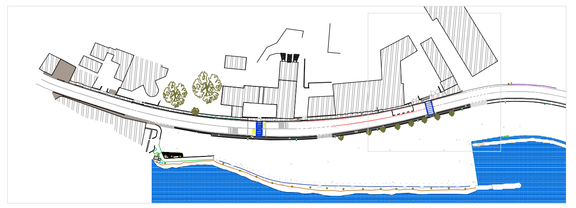

AlexTolgo
Ingegnere civile
Via Montegrappa, 27/A - 24060 Rogno (BG)
Tel. 035 43.40.986 - Fax 035 43.40.984
Mob. +39 339 10.55.874 alex@tolgo.it - www.tolgo.it

COMUNE DI LOVERE
PROVINCIA DI BERGAMO
Via G. Marconi, 19 - 24065 Lovere (BG) - Villa Milesi
Codice fiscale 81003470168 - Partita I.V.A. 00341690162
Codice ISTAT 016128 - Codice Catasto E704

AREA MANUTENZIONE E LAVORI PUBBLICI

Unione Europea per la Pesca e l'Italia

COMMITTENTE: firma

IMPRESA: firma

N° TAVOLA: **C.7**

Ver.: 01 Comm.: 1685

COMMITTENTE: Comune di Lovere BG
Villa Milesi - Via G. Marconi, 19 - 24065 Lovere (BG)

Progettista: Ing. Alex Tolgo
Direttore Lavori: Ing. Alex Tolgo
Impresa: –
RUP Arch. Francesca Chiarici

PROGETTO: Abbattimento barriere architettoniche marciapiede via Marconi lato Nord - Lovere BG

OGGETTO: Dettaglio planimetrico 04 e sezioni tipologiche

FORMATO: A0

SCALA: 1:20-1:50

DATA: Novembre 2017