


























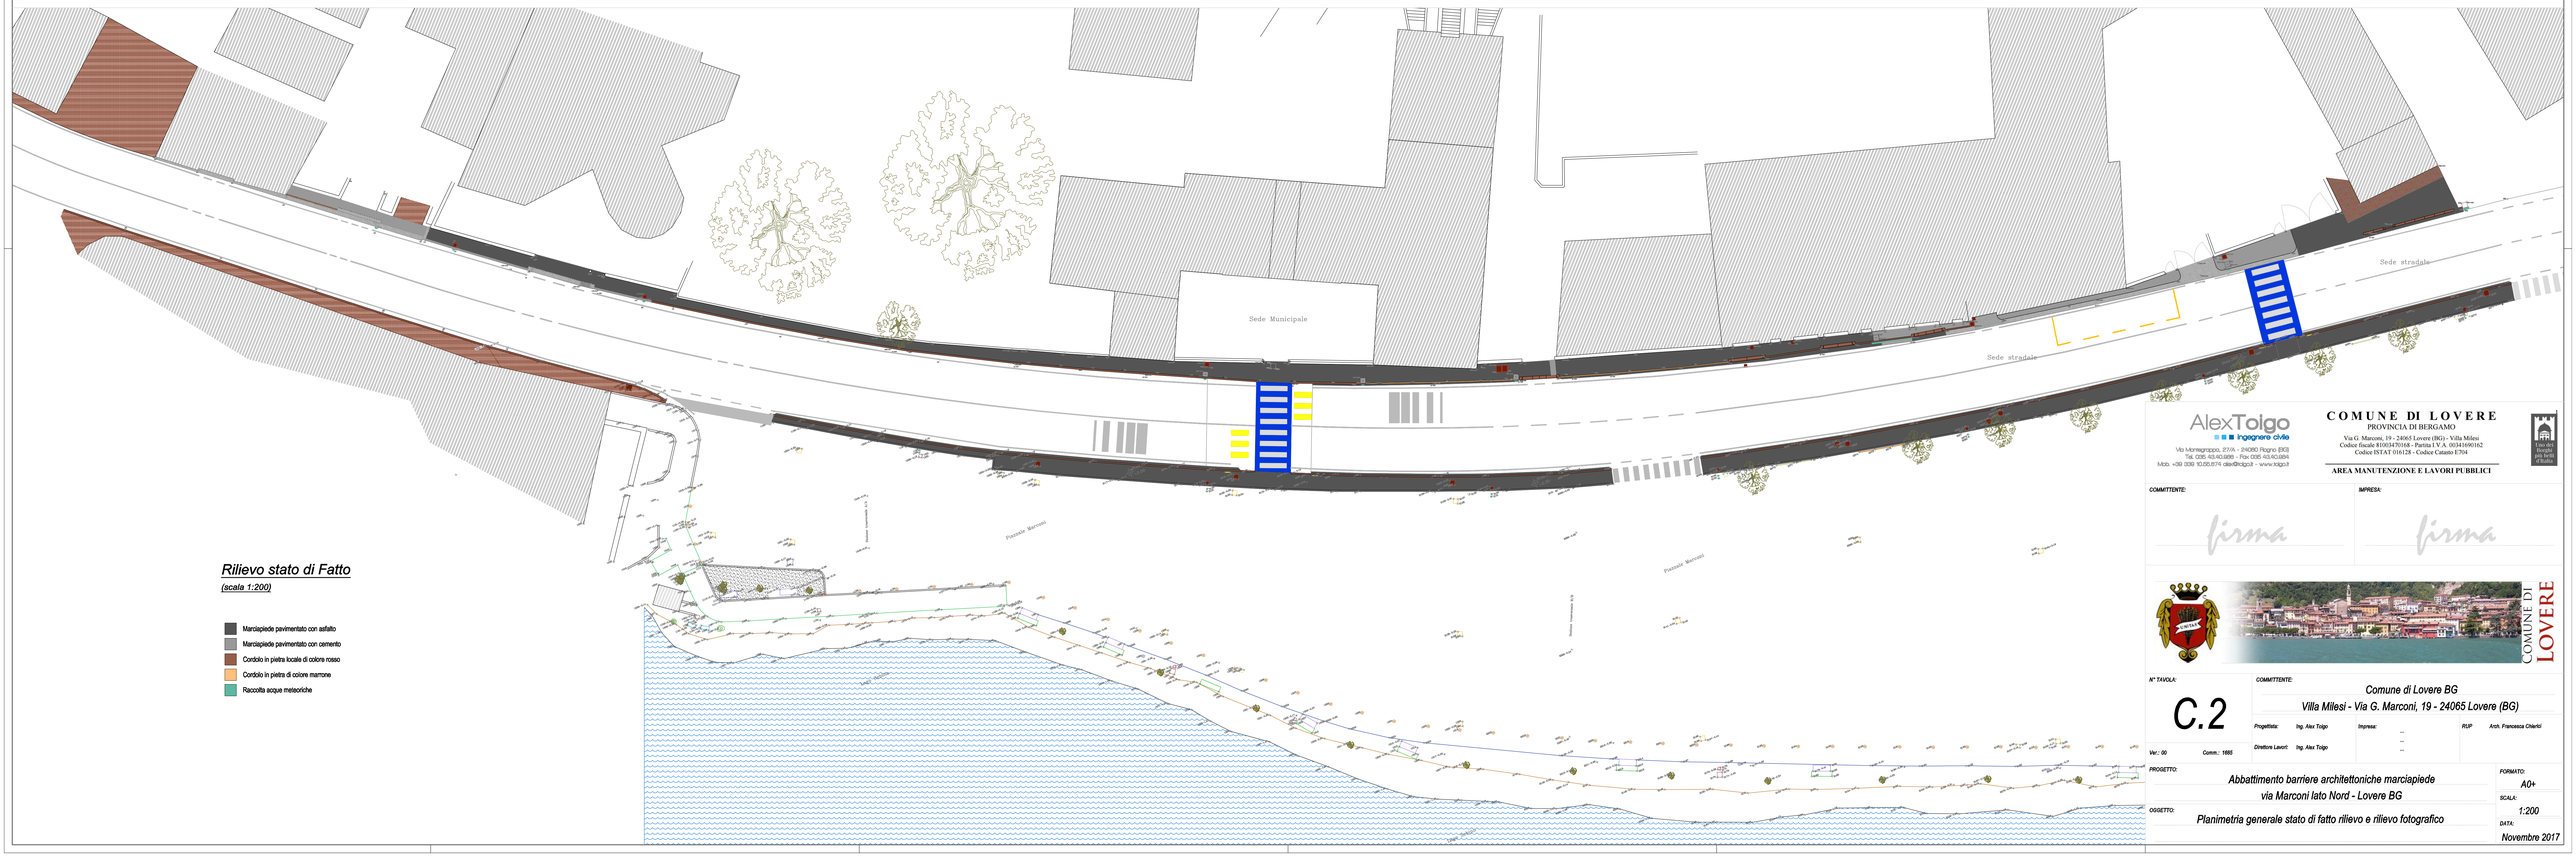

Rilievo stato di Fatto

(scala 1:200)

- Marciapiede pavimentato con asfalto
- Marciapiede pavimentato con cemento
- Cordolo in pietra locale di colore rosso
- Cordolo in pietra di colore marrone
- Raccolta acque meteoriche

AlexTolgo
Ingegneria civile
Via Monteagnoga, 57/A - 24060 Rogno (BG)
Tel. 035 40.40.988 - Fax 035 40.40.984
Mob. +39 338 10.05.874 alex@tolgo.it - www.tolgo.it

COMUNE DI LOVERE
PROVINCIA DI BERGAMO
Via G. Marconi, 19 - 24065 Lovere (BG) - Villa Milesi
Codice fiscale 81003470168 - Partita I.V.A. 00341690162
Codice ISTAT 016128 - Codice Catasto E704

AREA MANUTENZIONE E LAVORI PUBBLICI

COMMITTENTE: firma

IMPRESA: firma

COMUNE DI LOVERE

N° TAVOLA: C.2

COMMITTENTE: *Comune di Lovere BG*
Villa Milesi - Via G. Marconi, 19 - 24065 Lovere (BG)

Progettista:	*Ing. Alex Tolgo*	*Impresa:*	---	*RUP*	*Arch. Francesca Chiarbi*
Direttore Lavori:	*Ing. Alex Tolgo*		---		

Ver.: 00 *Comm.: 1685*

PROGETTO: *Abbattimento barriere architettoniche marciapiede via Marconi lato Nord - Lovere BG*

OGGETTO: *Planimetria generale stato di fatto rilievo e rilievo fotografico*

FORMATO: *A0+*
SCALA: *1:200*
DATA: *Novembre 2017*