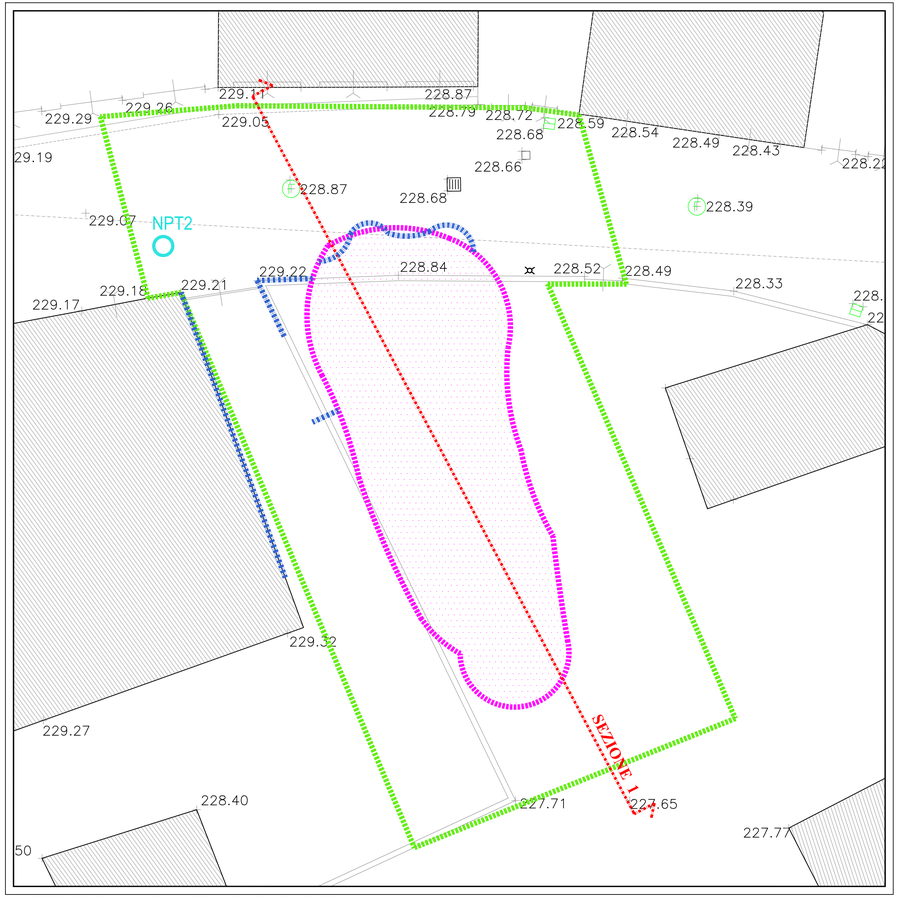

INTERVENTO 1 - PIANTE : STATO DI FATTO

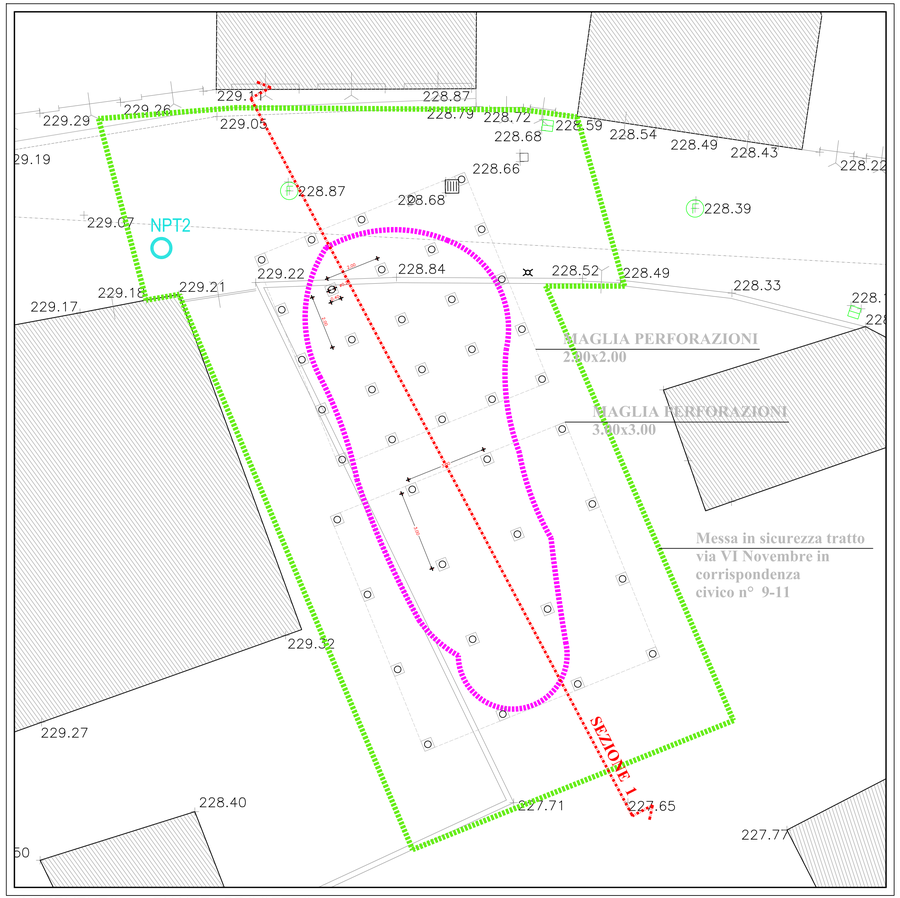

INTERVENTO 1 - PIANTE : PROGETTO

LEGENDA

- LIMITE DELLE ZONE DI INTERVENTO
- LIMITE VISIBILE DEI CEDIMENTI SUPERFICIALI
- LESIONI, CREPE VISIBILI
- pozzetto in pvc 40x40
- Perforazioni con tubo a perdere Ø 250 lunghezza variabile sino a 8 metri da piano campagna, maglia 200x200 o 250x250 o 300x300
- S1 - S2 NPT1 - NPT2 NPT3 - NPT9 SONDAGGIO CON IDENTIFICAZIONI CAVITA'

COMUNE di LOVERE

Settore IV - Opere Pubbliche

OPERE DI MITIGAZIONE DEL RISCHIO IDROGEOLOGICO DA SPROFONDAMENTO IN LOCALITA' TRELLO

1° STRALCIO OPERE URGENTI PER LA MESSA IN SICUREZZA DELLE SEDI STRADALI DI VIA 2 GIUGNO E VIA VI NOVEMBRE

(INTERVENTO 1 - 2 - 3)

PROGETTO ESECUTIVO

Gruppo di Progettazione:

Crespi & Visconti
via Felice Cavallotti, n 1
20025 - LEGNANO (MI)
tel 0331-549460 fax 0331-457130
e-mail: tecnico@ingarc-lab.com

progettista dell'opera, delle strutture e coordinatore delle prestazioni specialistiche
Rosando ing. CRESPI
Ordine Ingegneri Milano n A/6026

progettista dell'opera architettonica
Simone arch. VISCONTI
Ordine Architetti Milano n° 13735

Studio Associato di Geologia Spada di Spada M., Orlandi G.M., Bianchi S.
Via Donizetti, 17 – Ranica (BG)
Tel: 035/516090 – fax: 035/513738 – e_mail: info@studiogeospada.it

Swiss Certified ISO 9001

N°	DATA	REVISIONE	DIS	VER	APP
02					
01	09-11-17	Emissione - Editing Finale	CT	VS	CR
00	11-10-17	Emissione	CT	VS	CR

per approvazione

Responsabile del Procedimento

Titolo:

PIANTE : STATO DI FATTO E PROGETTO
(INTERVENTO 1)

DOC. N. 05

COMMESSA	FASE	DOC	PROGR.	REV.
269	PE	GE	A05	01

SCALA 1:100

QUESTO DISEGNO DI PROPRIETA' DELLO STUDIO CRESPI & VISCONTI E' TUTELATO A NORMA DI LEGGE