INTERVENTO 1
SEZIONE 1 (STATO DI FATTO)

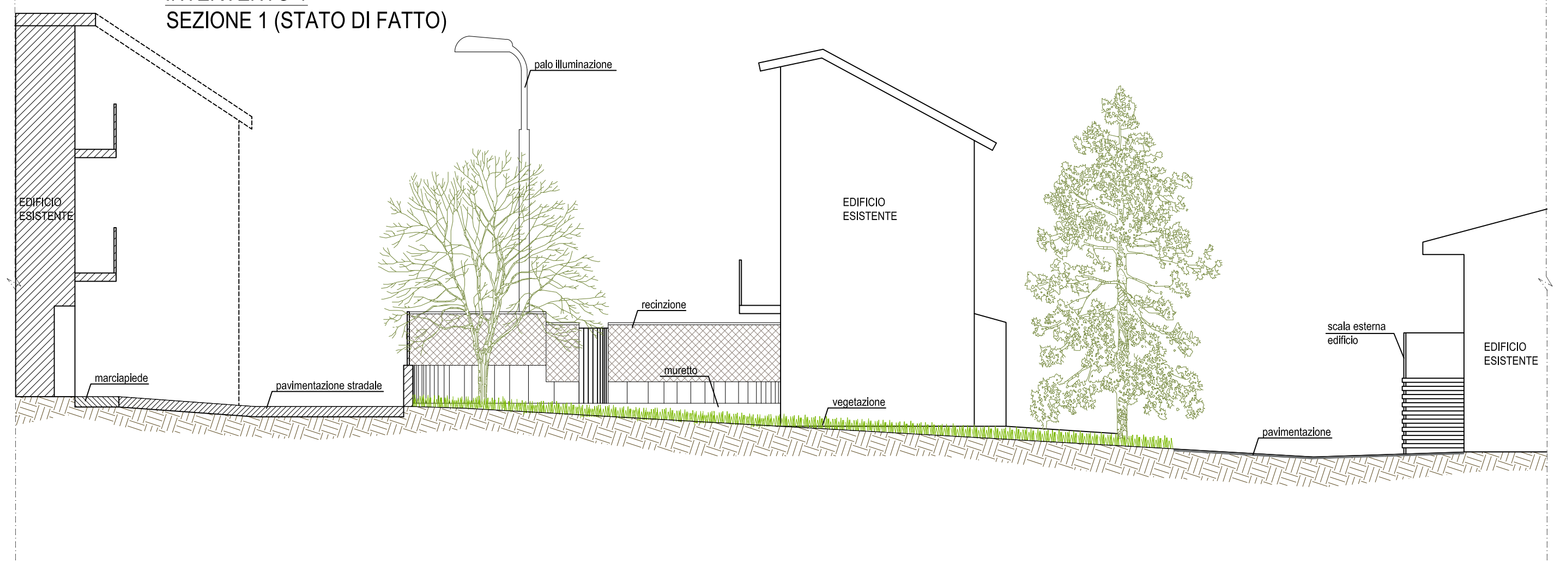

INTERVENTO 1
SEZIONE 1 (PROGETTO)

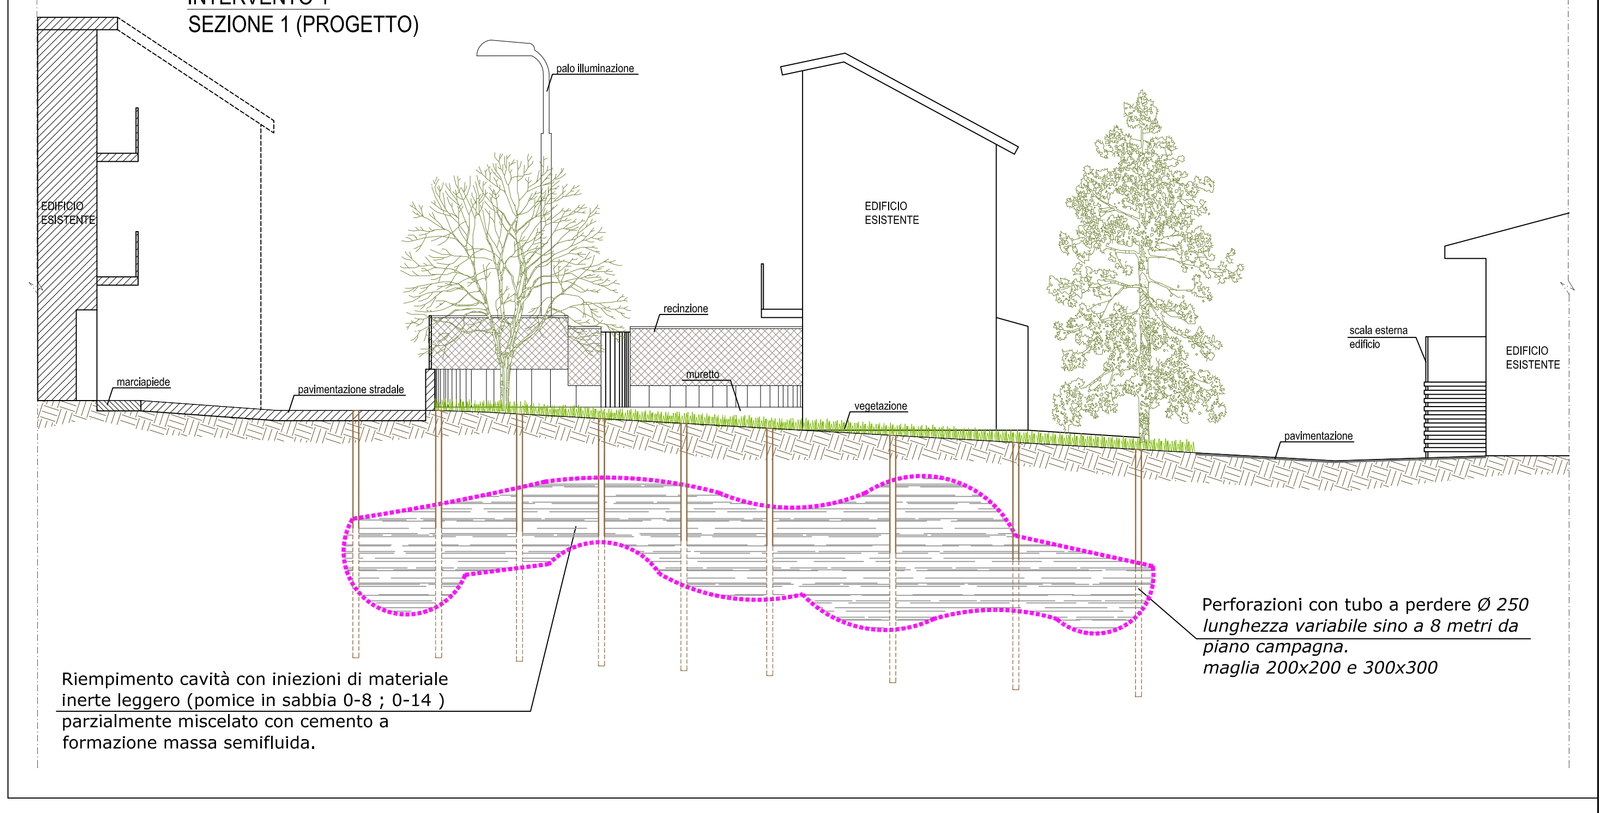

COMUNE DI LOVERE
uno fra i Borghi più belli d'Italia

COMUNE di LOVERE

Settore IV - Opere Pubbliche

OPERE DI MITIGAZIONE DEL RISCHIO IDROGEOLOGICO DA SPROFONDAMENTO IN LOCALITA' TRELLO

1° STRALCIO OPERE URGENTI PER LA MESSA IN SICUREZZA DELLE SEDI STRADALI DI VIA 2 GIUGNO E VIA VI NOVEMBRE

(INTERVENTO 1 - 2 - 3)

PROGETTO ESECUTIVO

Gruppo di Progettazione:

Gruppo di Progettazione:

Crespi & Visconti
Laboratorio Ingegneria Architettura

via Felice Cavallotti, n 1
20025 - LEGNANO (MI)
tel 0331-549460 fax 0331-457130
e-mail: tecnico@ingarc-lab.com

progettista dell'opera, delle strutture e coordinatore della prestazioni specialistiche
Rosendo ing. CRESPI
Ordine Ingegneri Milano nr A19035

progettista dell'opera architettonica
Simona arch. VISCONTI
Ordine Architetti Milano nr 13735

Studio Associato di Geologia Spada di Spada M., Orlandi G.M., Bianchi S.
Via Donizetti, 17 – Ranica (BG)
Tel: 035/516090 – fax: 035/513738 – e_mail: info@studiogeospada.it

Swiss Certified ISO 9001

N°	DATA	REVISIONE			
02					
01	09-11-17	Emissione _ Editing Finale	CT	VS	CR
00	11-10-17	Emissione	CT	VS	CR

per approvazione

Responsabile del Procedimento

Titolo:

SEZIONI : STATO DI FATTO e PROGETTO
(INTERVENTO 1)

DOC. N. 08

COMMESSA	FASE	DOC	PROGR.	REV.
269	PE	GE	A08	01

SCALA 1:100

QUESTO DISEGNO DI PROPRIETA' DELLO STUDIO CRESPI & VISCONTI E' TUTELATO A NORMA DI LEGGE