INTERVENTO 3
SEZIONE 1 (Stato di Fatto)

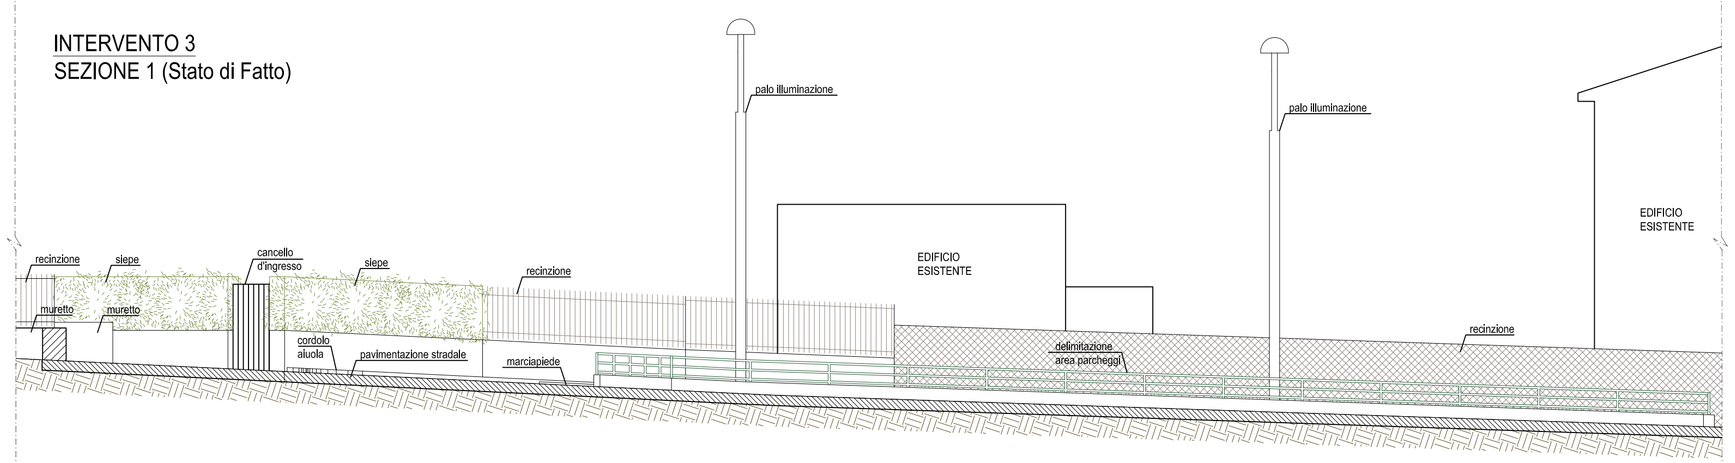

INTERVENTO 3
SEZIONE 1 (Progetto)

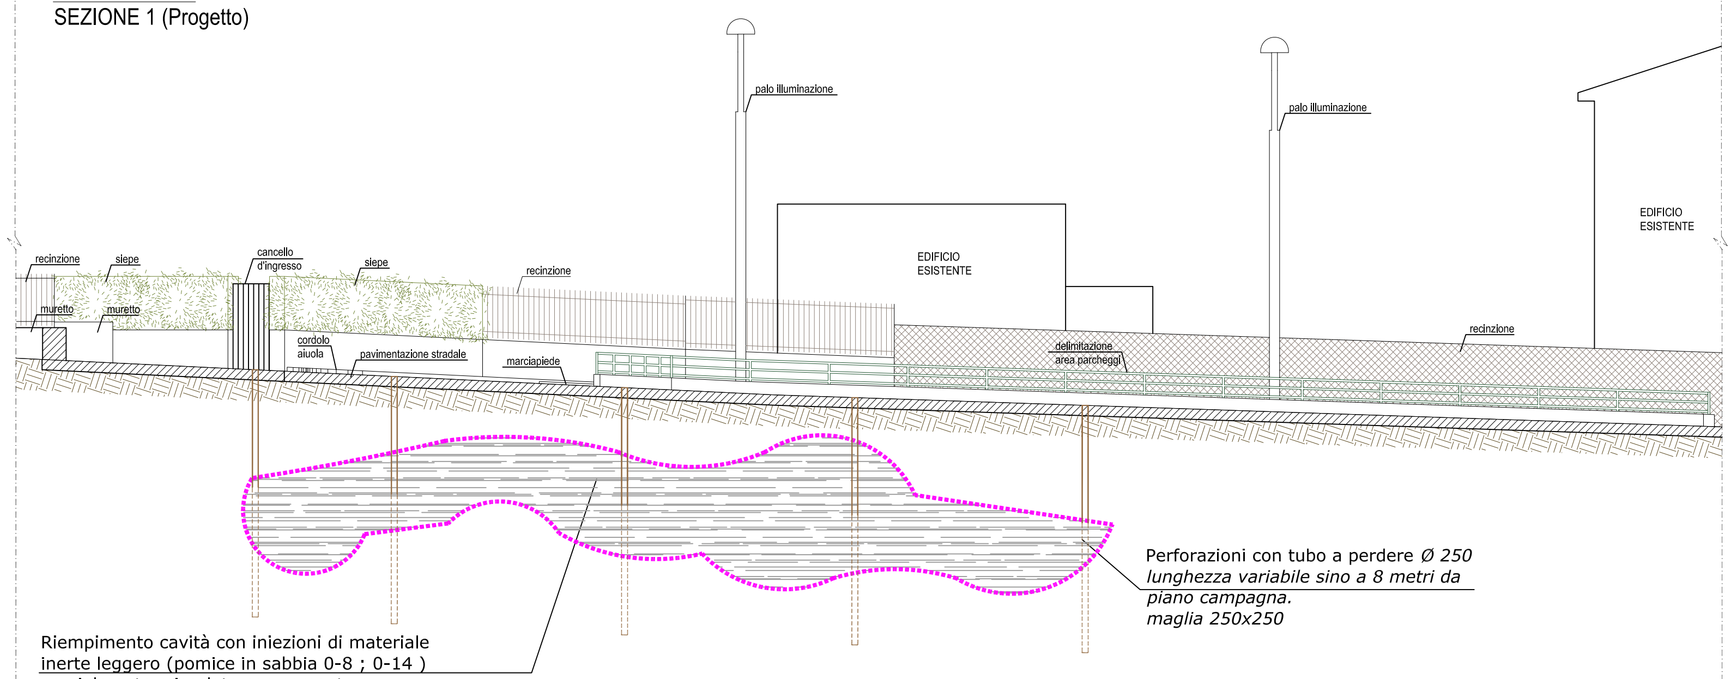

COMUNE DI LOVERE
uno fra "I Borghi più belli d'Italia"

COMUNE di LOVERE

Settore IV - Opere Pubbliche

OPERE DI MITIGAZIONE DEL RISCHIO IDROGEOLOGICO DA SPROFONDAMENTO IN LOCALITA' TRELLO

1° STRALCIO OPERE URGENTI PER LA MESSA IN SICUREZZA DELLE SEDI STRADALI DI VIA 2 GIUGNO E VIA VI NOVEMBRE

(INTERVENTO 1 - 2 - 3)

PROGETTO ESECUTIVO

Gruppo di Progettazione:

Gruppo di Progettazione:

Crespi & Visconti
LABORATORIO INDUSTRIALE DI ARCHEOMETRIA
via Felice Cavallotti, n 1
20025 - LEGNANO (MI)
tel 0331-548460 fax 0331-457130
e-mail: tecnico@ingaro-lab.com

progettista dell'opera, delle strutture e coordinatore delle prestazioni specialistiche
Rolando ing. CRESPI
Ordine Ingegneri Milano nr A16026

progettista dell'opera architettonica
Simona arch. VISCONTI
Ordine Architetti Milano nr 13735

Studio Associato di Geologia Spada di Spada M., Orlandi G.M., Bianchi S.
Via Donizetti, 17 – Ranica (BG)
Tel: 035/516090 – fax: 035/513738 – e_mail: info@studiogeospada.it

Swiss Certified ISO 9001

						per approvazione
02						
01	09-11-17	Emissione _ Editing Finale	CT	VS	CR	
00	11-10-17	Emissione	CT	VS	CR	
N°	DATA	REVISIONE	DIS	VER	APP	*Responsabile del Procedimento*

Titolo:

SEZIONI : STATO DI FATTO E PROGETTO
(INTERVENTO 3)

DOC. N. 10

COMMESSA	FASE	DOC	PROGR.	REV.
269	PE	GE	A10	01

SCALA 1:100

QUESTO DISEGNO DI PROPRIETA' DELLO STUDIO CRESPI & VISCONTI E' TUTELATO A NORMA DI LEGGE