



PIANTA COPERTURA

SCALA 1:25

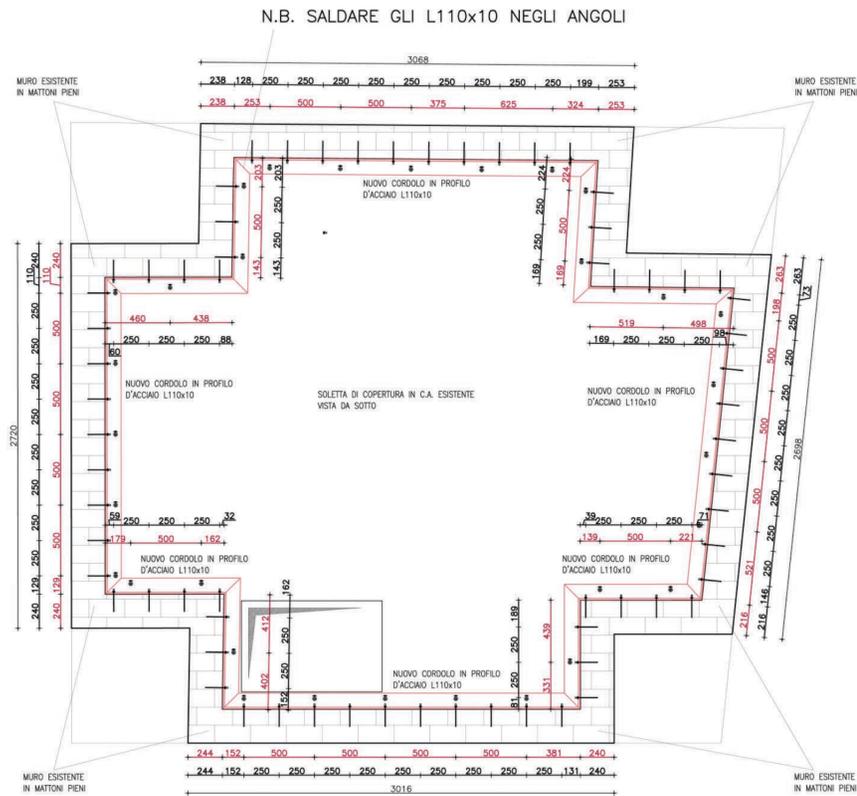


LEGENDA QUOTE

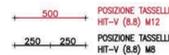

PIANTA SOLETTA COPERTURA VISTA DA SOTTO

SCALA 1:25


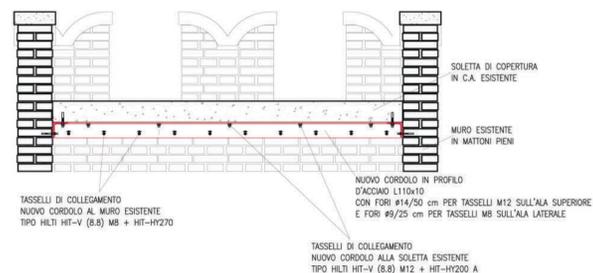


SEZIONE TIPO

SCALA 1:25



ACCIAIO PER CARPENTERIA S275	f_{yk} (Mpa)	>275
------------------------------	----------------	------

AVVISARE LA DIR. LAV. PRIMA DI OGNI GETTO
PRELEVARE 2 CUBETTI DI CALCESTRUZZO AD OGNI GETTO
VERIFICARE LE MISURE IN CANTIERE

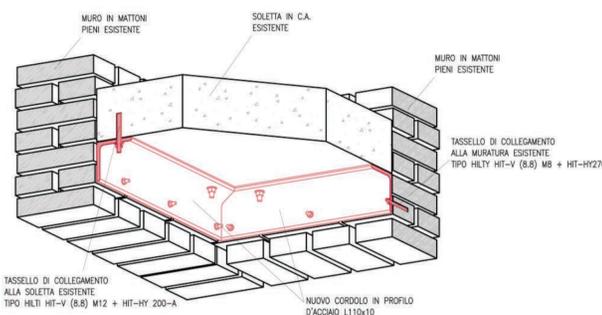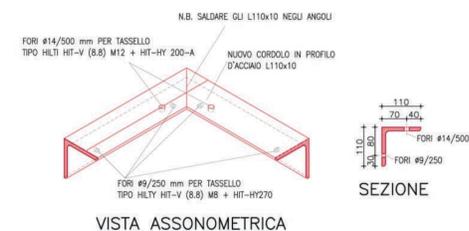

PARTICOLARE NUOVO CORDOLO IN ACCIAIO

SCALA 1:10

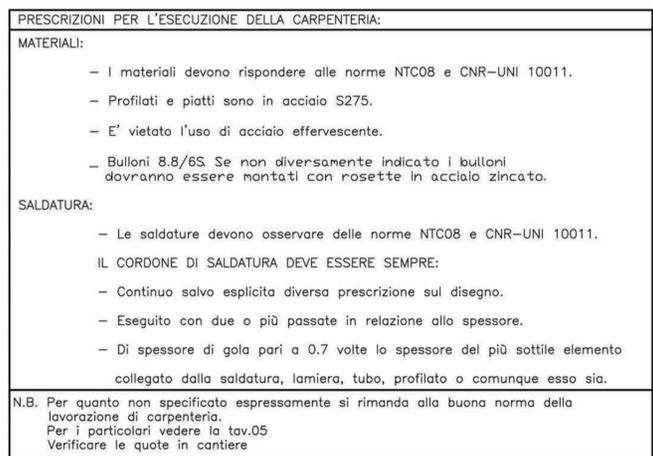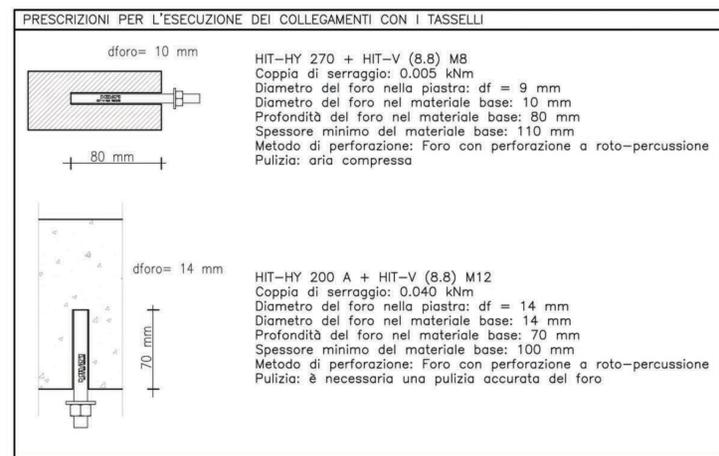

Piano di conservazione per la manutenzione e la valorizzazione del nucleo primario medievale del borgo di Lovere

Comune di Lovere
Provincia di Bergamo

Parrocchia di S. Maria Assunta - Lovere
Diocesi di Brescia

progettazione architettonica
arch. Maurizio Ronchetti
via Ludovico Capoferri n. 1 - 24063 Castro (Bergamo)
telefono +39.035.0295267
e-mail mauronchetti@hotmail.it

restauro conservativo
dot. Silvia Conti
via Decio Celeri n. 5 - 24065 Lovere (Bergamo)
telefono +39.3355469769
e-mail silviaconti25@gmail.com

progettazione strutturale
ing. Giuseppe Sorlini
via I maggio n. 24 - 24065 Lovere (Bergamo)
telefono +39.3408514659
e-mail sogeppo@libero.it

coordinamento sicurezza
geom. Roberto Bellesi
via Guglielmo Marconi n. 26 - 24060 Sovere (Bergamo)
telefono +39.3397820008
e-mail robertobellesi@libero.it

Comune di Lovere
Provincia di Bergamo

Lavori di restauro della Torre Civica e della copertura della Chiesa di San Giorgio

committente Comune di Lovere

maurilio ronchetti architetto

via ludovico capoferri n. 1 - 24063 castro (bergamo)
studio via cavour n. 6/b - 24060 soverre (bergamo)
telefono +39.035.0295267
e-mail mauronchetti@hotmail.it

progetto esecutivo

tavola 5.6
Torre Civica progetto
strutture

scala 1:25 - 1:10

Castro, 27.9.2016
rev. 27.6.2018

mra_00516