



RETE NATURA 2000 - ZONE DI PROTEZIONE SPECIALE

SCALA 1:50'000

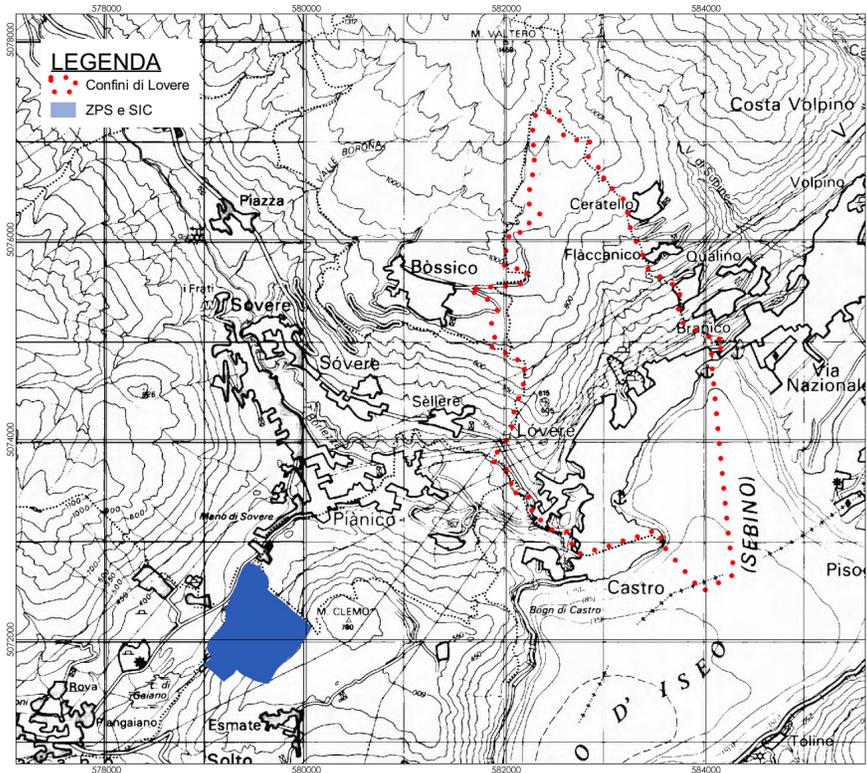


PIANO PAESISTICO REGIONALE

SCALA 1:10'000

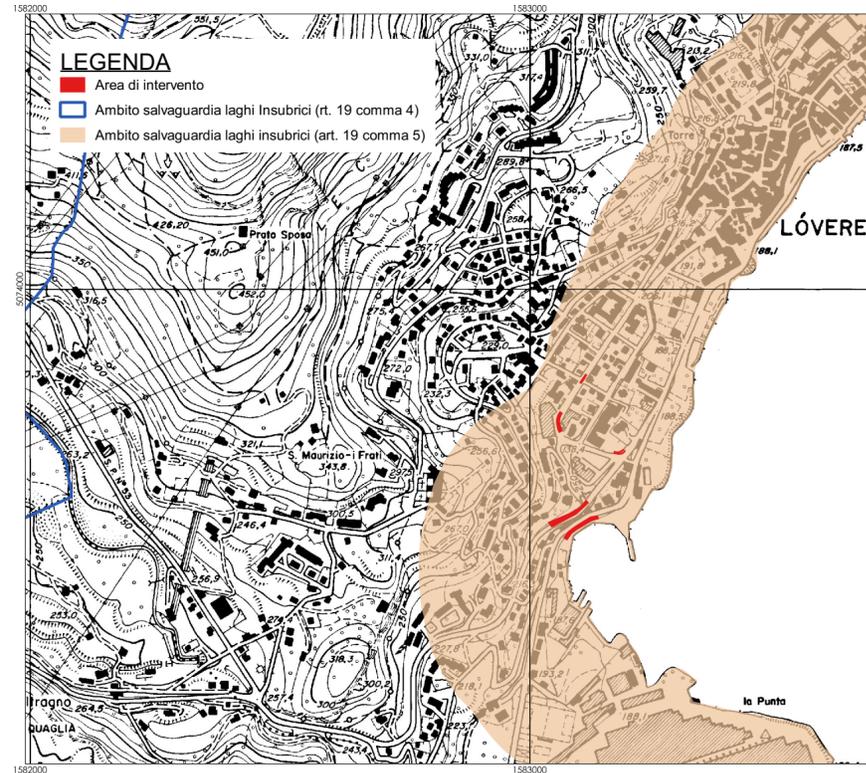


PIANO DI GOVERNO DEL TERRITORIO - PIANO DEI SERVIZI - DISCIPLINA DELLE AREE

SCALA 1:5'000

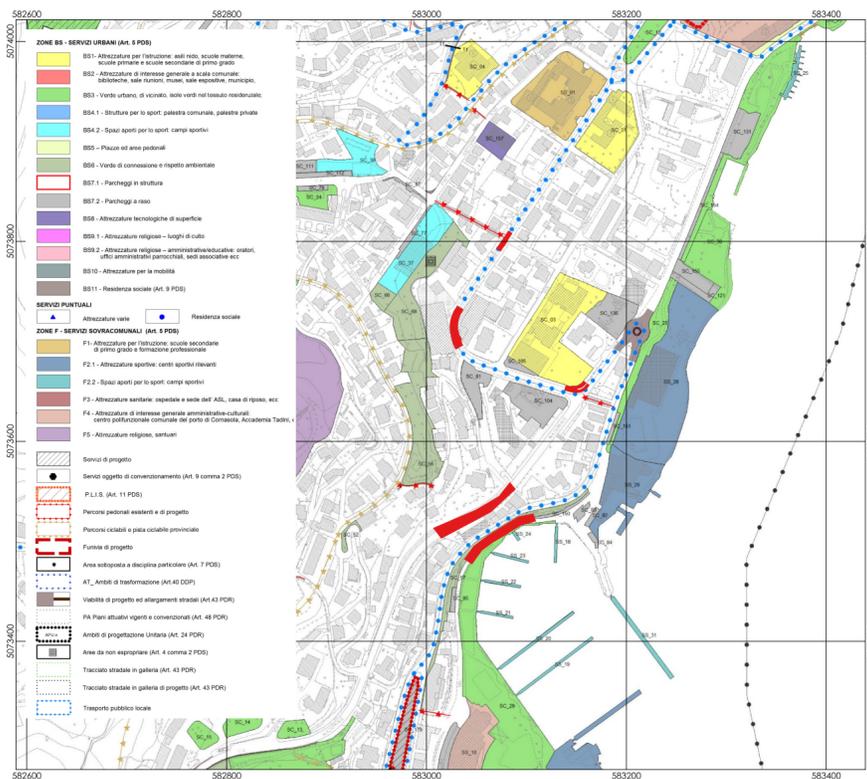

PIANO DI GOVERNO DEL TERRITORIO - PIANO DELLE REGOLE - DISCIPLINA DELLE AREE

SCALA 1:5'000

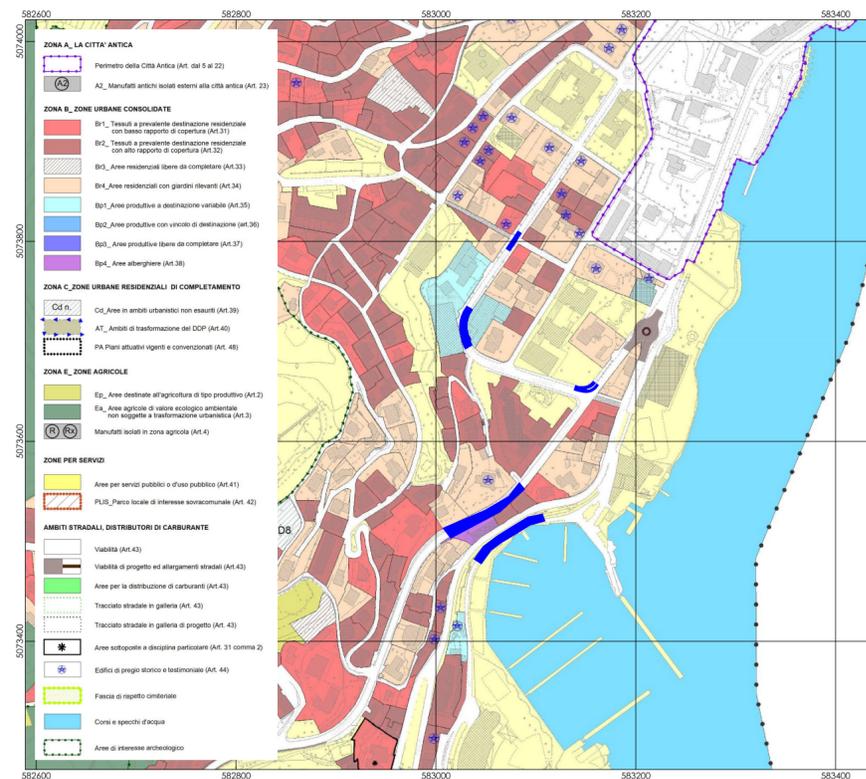

INTERVENTI DI MITIGAZIONE DEL RISCHIO IDROGEOLOGICO NELL'AREA A GRAVE RISCHIO EX L.267/98 CHE INTERESSA IL CENTRO ABITATO DI LOVERE CON PARTICOLARE RIFERIMENTO ALLA ZONA DI VIA CORNASOLA - VIA NAZIONALE - VIA DANTE



COMUNE DI LOVERE
PROVINCIA DI BERGAMO

Fase Progettuale

PROGETTO DEFINITIVO

Oggetto

Planimetria di inserimento urbanistico

Ing. P. Cancelli
Ing. G. Bragonzi

STUDIO CANCELLI ASSOCIATO
via Sansovino 23 - 20133 Milano
Tel.: 02 45488725 - 02 2666005
Fax: 02 45488726
E-mail: sca@studiocancelli.it

Collaborazione
Ing. F. Cattaneo
Ing. L. Tedeschi
Ing. S. Rozzoni

prof. geol. Lamberto Griffini
Ing. Massimo Griffini

STUDIO GRIFFINI
GEOLOGIA GEOTECNICA STRUTTURE

Ing. G. Federici

ARKINGLAB

Elaborato

Dott. Geol. F. Baio

Fabio BAIO + geologo

C02

Codice 271D010D03

Scala -

Data	n°	Descrizione	Approvato
25/10/2021	1	Revisione per importo quadro economico	PC
15/09/2021	0	Emissione per consegna	PC
			Approvato