SEZIONE AA PALI DI GRANDE DIAMETRO

SCALA 1:200

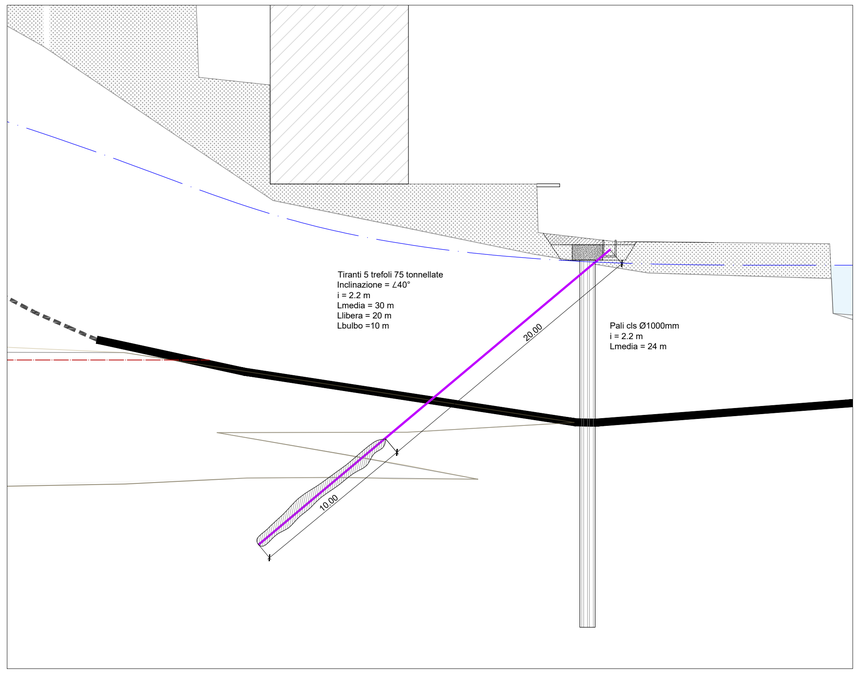

DETTAGLIO PALO DI GRANDE DIAMETRO

SCALA 1:20

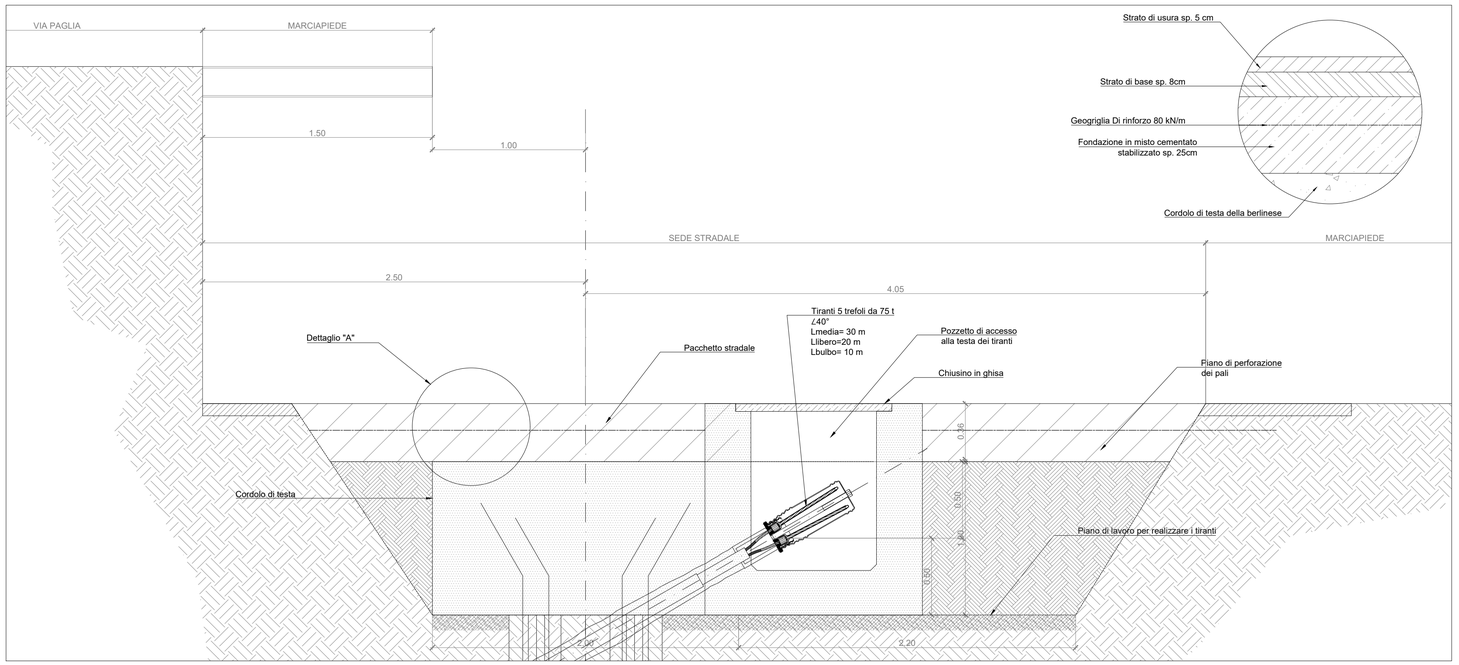

PLANIMETRIA PALI DI GRANDE DIAMETRO

SCALA 1:250

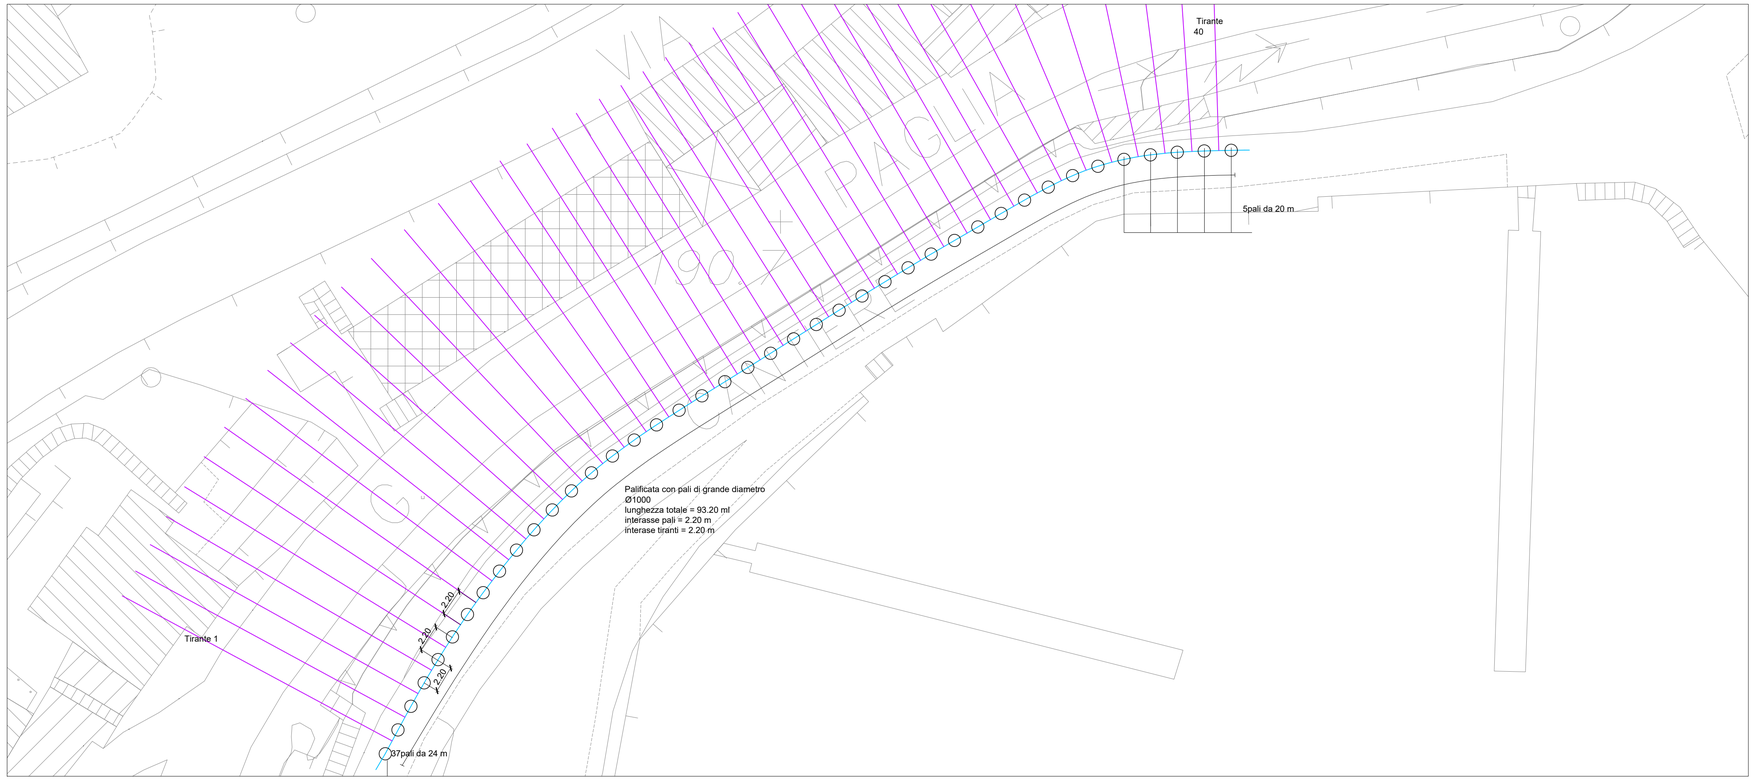

INTERVENTI DI MITIGAZIONE DEL RISCHIO IDROGEOLOGICO NELL'AREA A GRAVE RISCHIO EX L.267/98
CHE INTERESSA IL CENTRO ABITATO DI LOVERE CON PARTICOLARE RIFERIMENTO ALLA ZONA DI VIA
CORNASOLA - VIA NAZIONALE - VIA DANTE

COMUNE DI LOVERE
PROVINCIA DI BERGAMO

Fase Progettuale

PROGETTO DEFINITIVO

Oggetto

Pali di grande diametro
Tavola 1 di 2

Ing. P. Cancelli
Ing. G. Bragonzi

STUDIO CANCELLI ASSOCIATO
via Sarvirone 23 - 20153 Milano
Tel.: 02 45488725 - 02 26669305
Fax:02 45488726
E-mail: sca@sca.farnesebrc.it

prof. geol. Lamberto Griffini
Ing. Massimo Griffini

STUDIO GRIFFINI
GEOLOGIA GEOTECNICA E STRUTTURE

Ing. G. Federici

ARKINGLAB

Dott. Geol. F. Baio

Fabio BAIO * geologo

Collaborazione
Ing. F. Cattaneo
Ing. L. Tedeschi
Ing. S. Rozzoni

Elaborato

D04

Codice 271D027D12

Scala varie

25/10/2021		REVISIONE PER IMPORTO QUADRO ECONOMICO	PC
31/07/2021	0	EMISSIONE PER CONSEGNA	PC
Data	n°	Descrizione	Approvato