



COMUNE di LOVERE
Settore IV - Opere Pubbliche

OPERE DI MITIGAZIONE DEL RISCHIO
IDROGEOLOGICO DA SPROFONDAMENTO
IN LOCALITA' TRELLO

1° LOTTO STRALCIO _ OPERE PRESSO SORGENTE BIFF

PROGETTO ESECUTIVO

Gruppo di Progettazione:

Gruppo di Progettazione:



Crespi & Visconti
LABORATORIO INFORMATICO DI ARCHITETTURA

Via Felice Cavallotti, n. 1
20025 - LEGNANO (MI)
tel 0331-649460 fax 0331-467130
e-mail: tecnico@ingaro-lab.com

progettista dell'opera, delle strutture e
coordinatore delle prestazioni specialistiche
Rolando Ing. CRESPI
Ordine Ingegneri Milano nr A18035

progettista dell'opera architettonica
Simona arch. VISCONTI
Ordine Architetti Milano nr 13735



Studio Associato di Geologia Spada & Orlandi G.M. e Bianchi S.
Via Zuccala Locatelli 3 - Bergamo (BG)
Tel: 035/516090 - fax: 035/513738 - e-mail: info@studiogeospada.it



ISO 9001



02							per approvazione
01	06 - 2022	REV01 - aggiornamento prezzi					
00	08 - 2021	Emissione	--	--	--		
N°	DATA	REVISIONE	DIS	VER	APP		Responsabile del Procedimento

TITOLO:

COROGRAFIA

DOC. N.

12


COMMESSA	FASE	DOC	PROGR.	REV.
311	PE	GE	012	01

SCALA


VARIE

QUESTO DISEGNO DI PROPRIETA' DELLO STUDIO CRESPI & VISCONTI E' TUTELATO A NORMA DI LEGGE

COROGRAFIA
(Estratto C.T.R. Foglio D4a5)
Scala 1:5.000

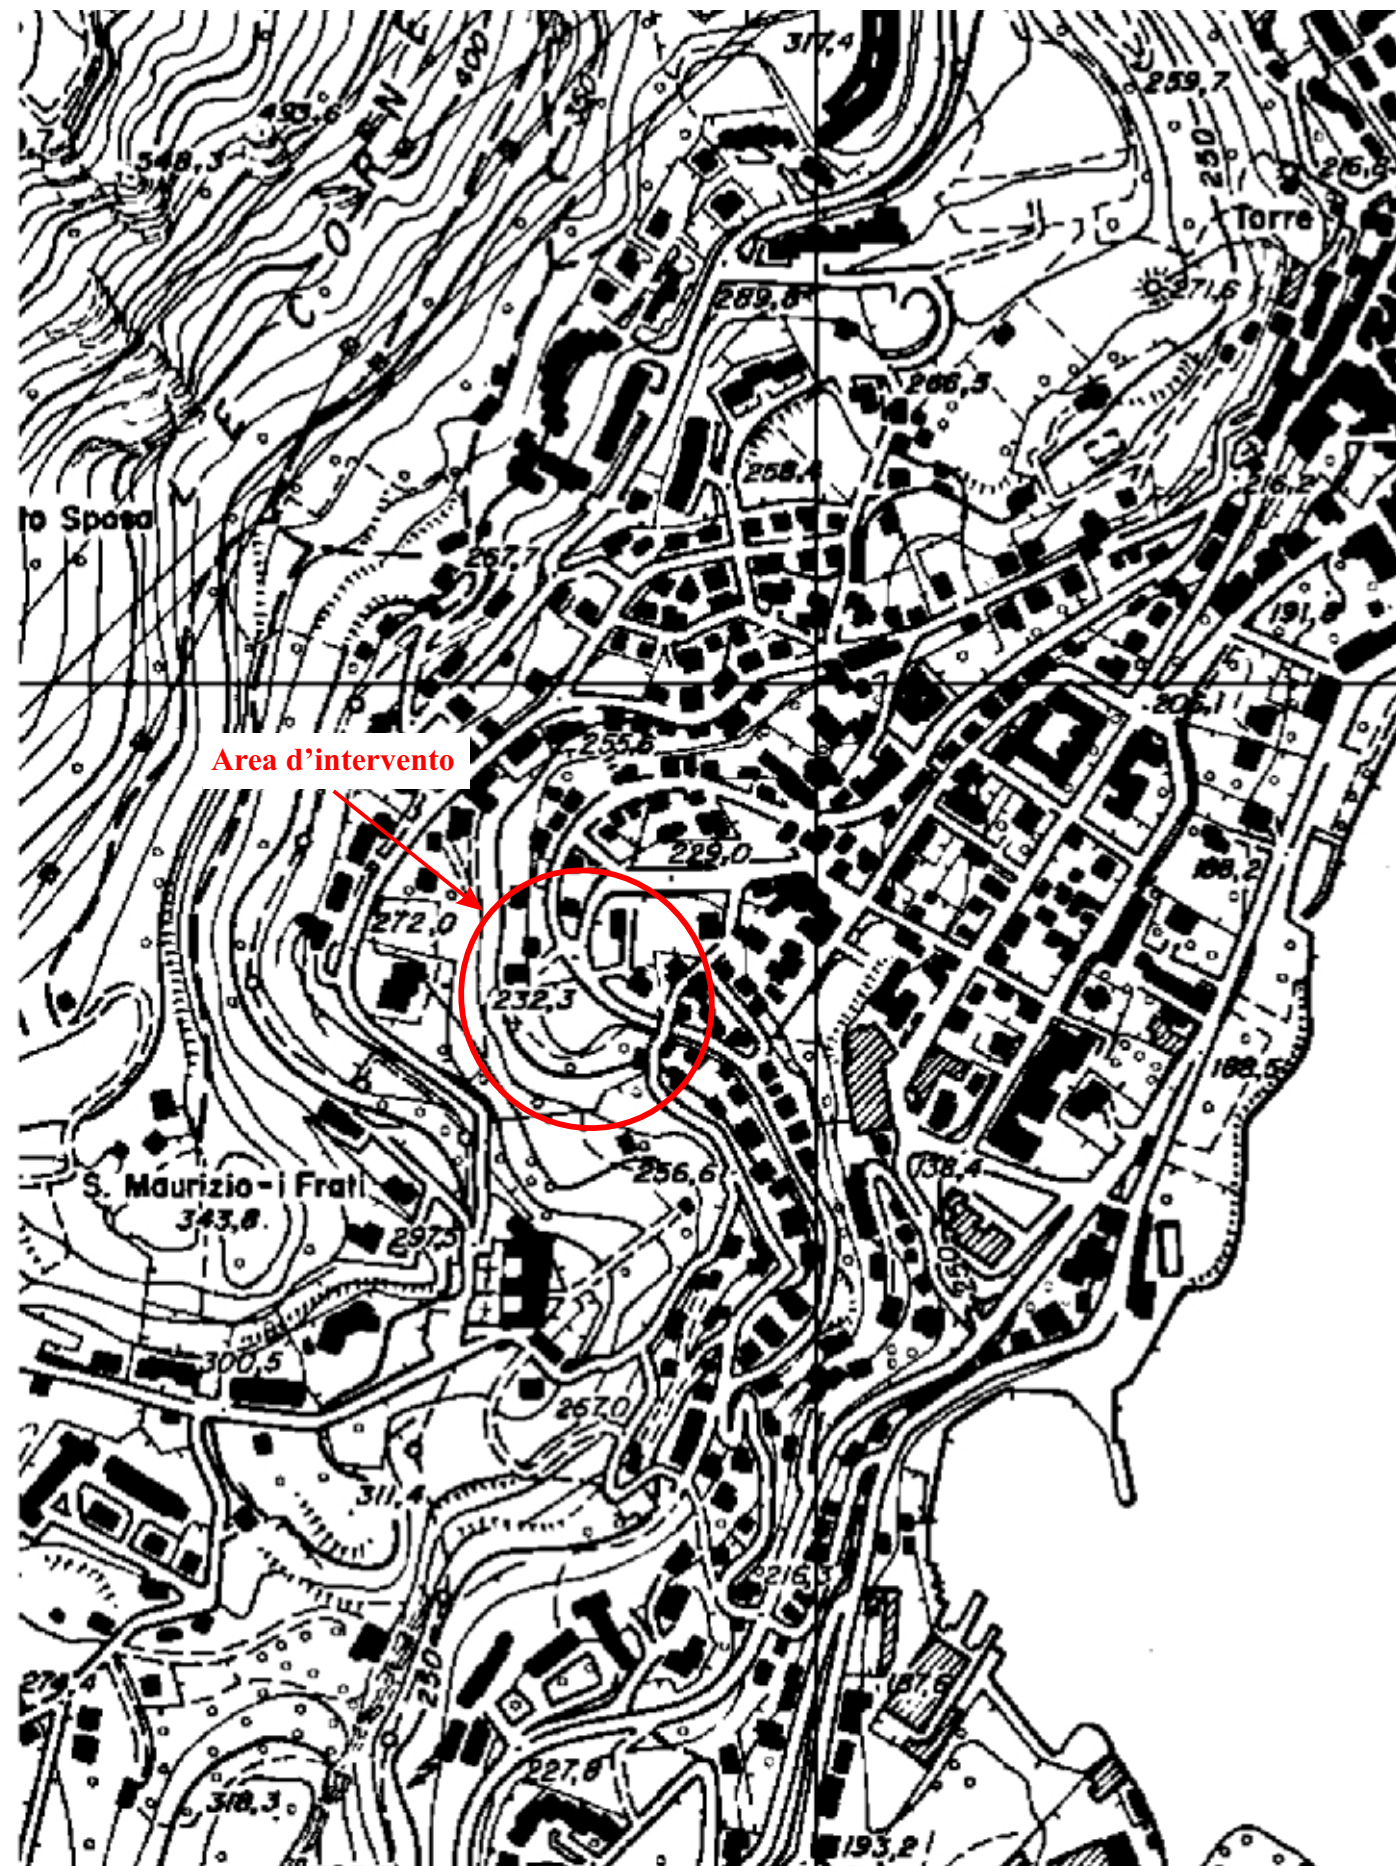

COROGRAFIA
(Estratto aerofotogrammetrico comunale)
Scala 1:2.000

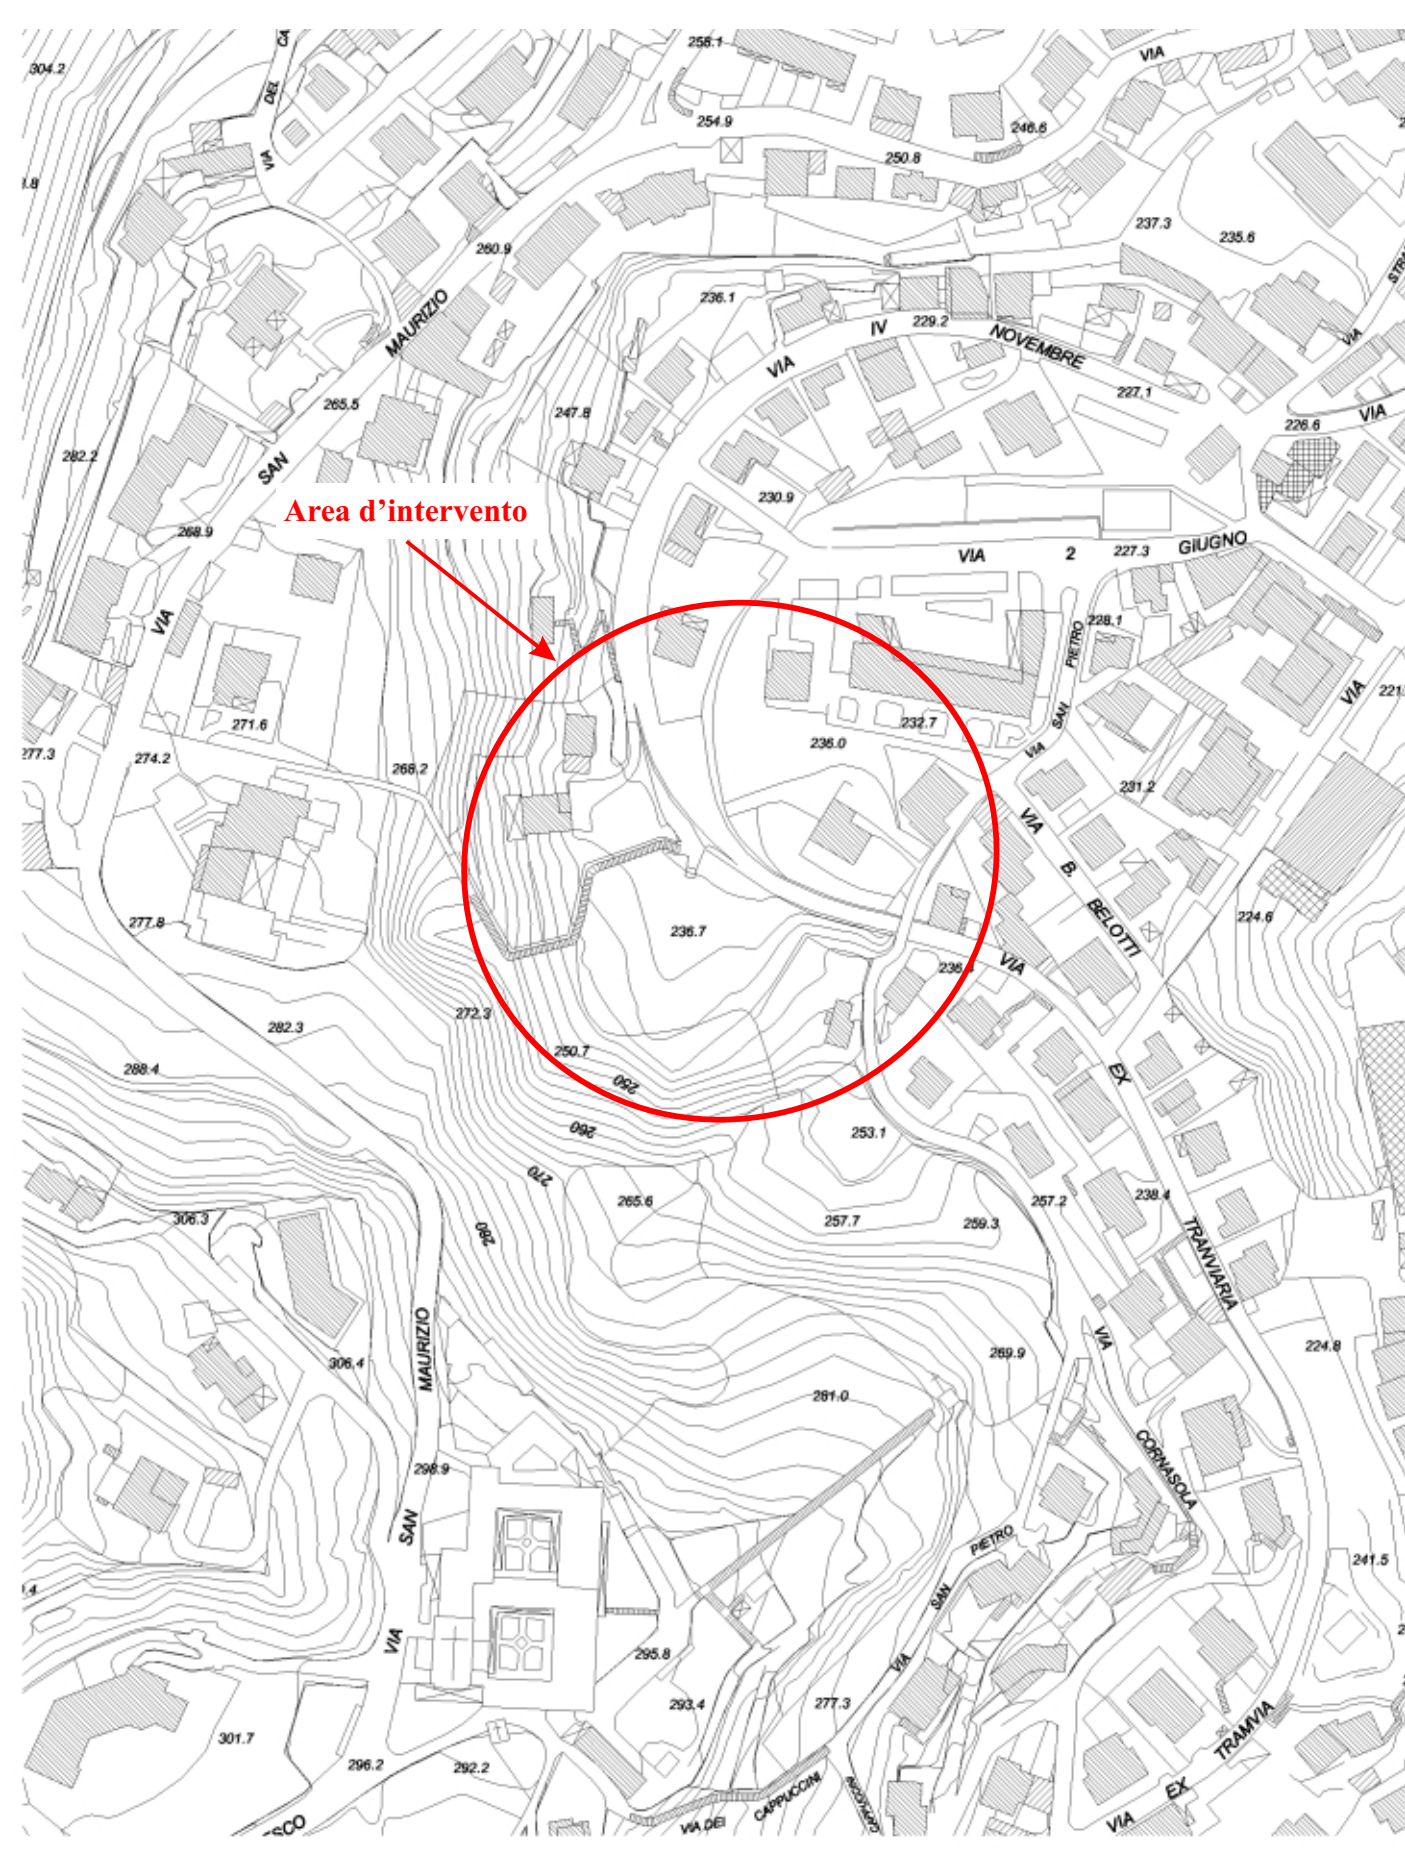

ORTOFOTO
(Tratto da SITer@ della Provincia di Bergamo - anno 2015)
Scala 1:2.000

