



COMUNE di LOVERE
Settore IV - Opere Pubbliche

OPERE DI MITIGAZIONE DEL RISCHIO
IDROGEOLOGICO DA SPROFONDAMENTO
IN LOCALITA' TRELLO
1° LOTTO STRALCIO _ OPERE PRESSO SORGENTE BIFF

PROGETTO ESECUTIVO


Gruppo di Progettazione:

Gruppo di Progettazione:


Crespi & Visconti
CONSULENZA INFORMATICA DA RICERCA E SVILUPPO
via Felice Cavallotti, n. 1 tel. 0331-549400 fax 0331-457130
20025 - LEGNANO (MI) e-mail: tecnico@ingarc-lab.com

progettazione dell'opera, della struttura e
coordinamento delle prestazioni specialistiche
Rolando Ing. CRESPI
Ordine Ingegneri Milano n° A18261

progettazione dell'opera esecutiva
Simona arch. VISCONTI
Ordine Architetti Milano n° 13735

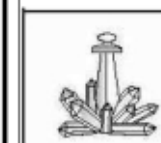

Studio Associato di Geologia Spada di Orlandi G.M. e Bianchi S.
Via Zuccola Locatelli 3 - Bergamo (BG)
Tel: 035/516090 - fax: 035/513738 - e-mail: info@studiogeospada.it

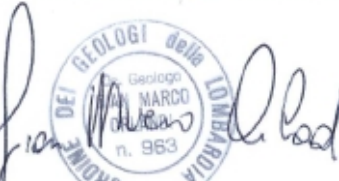

02									
01	06 - 2022	REV01 - aggiornamento prezzi							
00	08 - 2021	Emissione	--	--	--				
N°	DATA	REVISIONE	DIS	VER	APP				

per approvazione

Responsabile del Procedimento

Titolo:
**SEZIONE GEOLOGICA B-B'
PRESSO LA SORGENTE BIFF**

DOC. N.

14


COMMESSA	FASE	DOC	PROGR.	REV.
311	PE	GE	014	01

SCALA

1:100 - 1:250

QUESTO DISEGNO DI PROPRIETA' DELLO STUDIO CRESPI & VISCONTI E' TUTELATO A NORMA DI LEGGE

UBICAZIONE TRACCE SEZIONI GEOLOGICHE

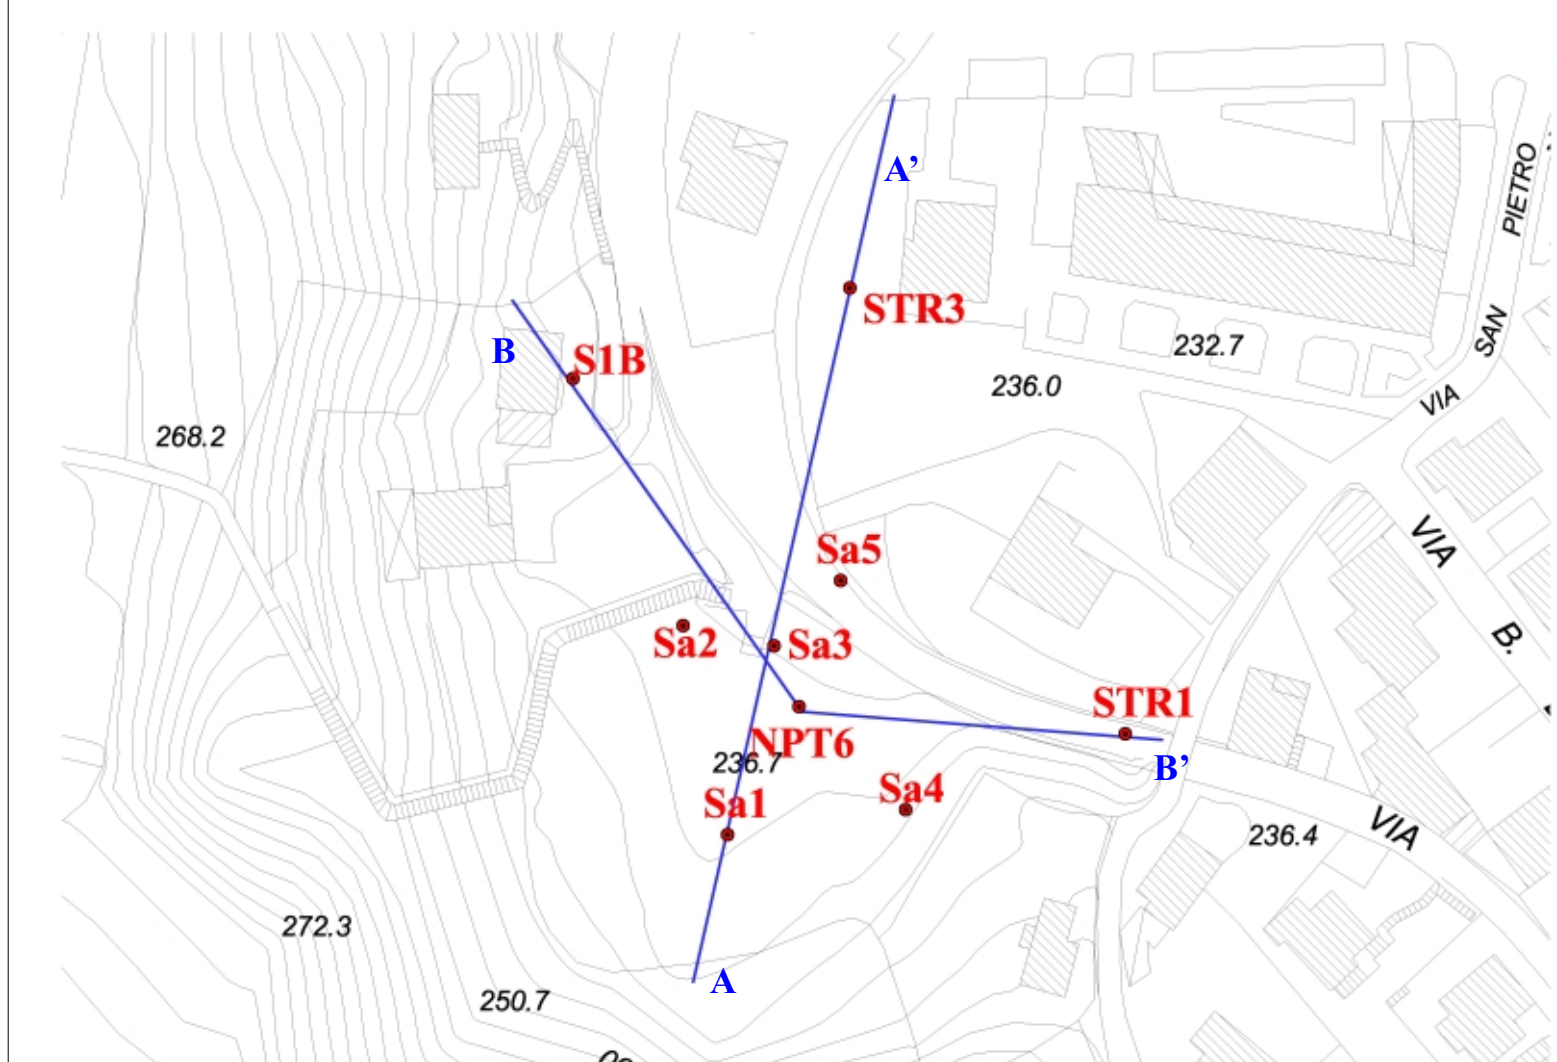

Scala 1:1.000

