



**Comune di
Lovere
(BG)**

**Catasto del suolo e
sottosuolo urbano**


Rete Enel Distribuzione

Scala 1:6000

Ottobre 2013



Via Grasselli 7 - 20137 Milano - tel. 02730981, fax 0292879746
info@studioambientale.it - www.studioambientale.it

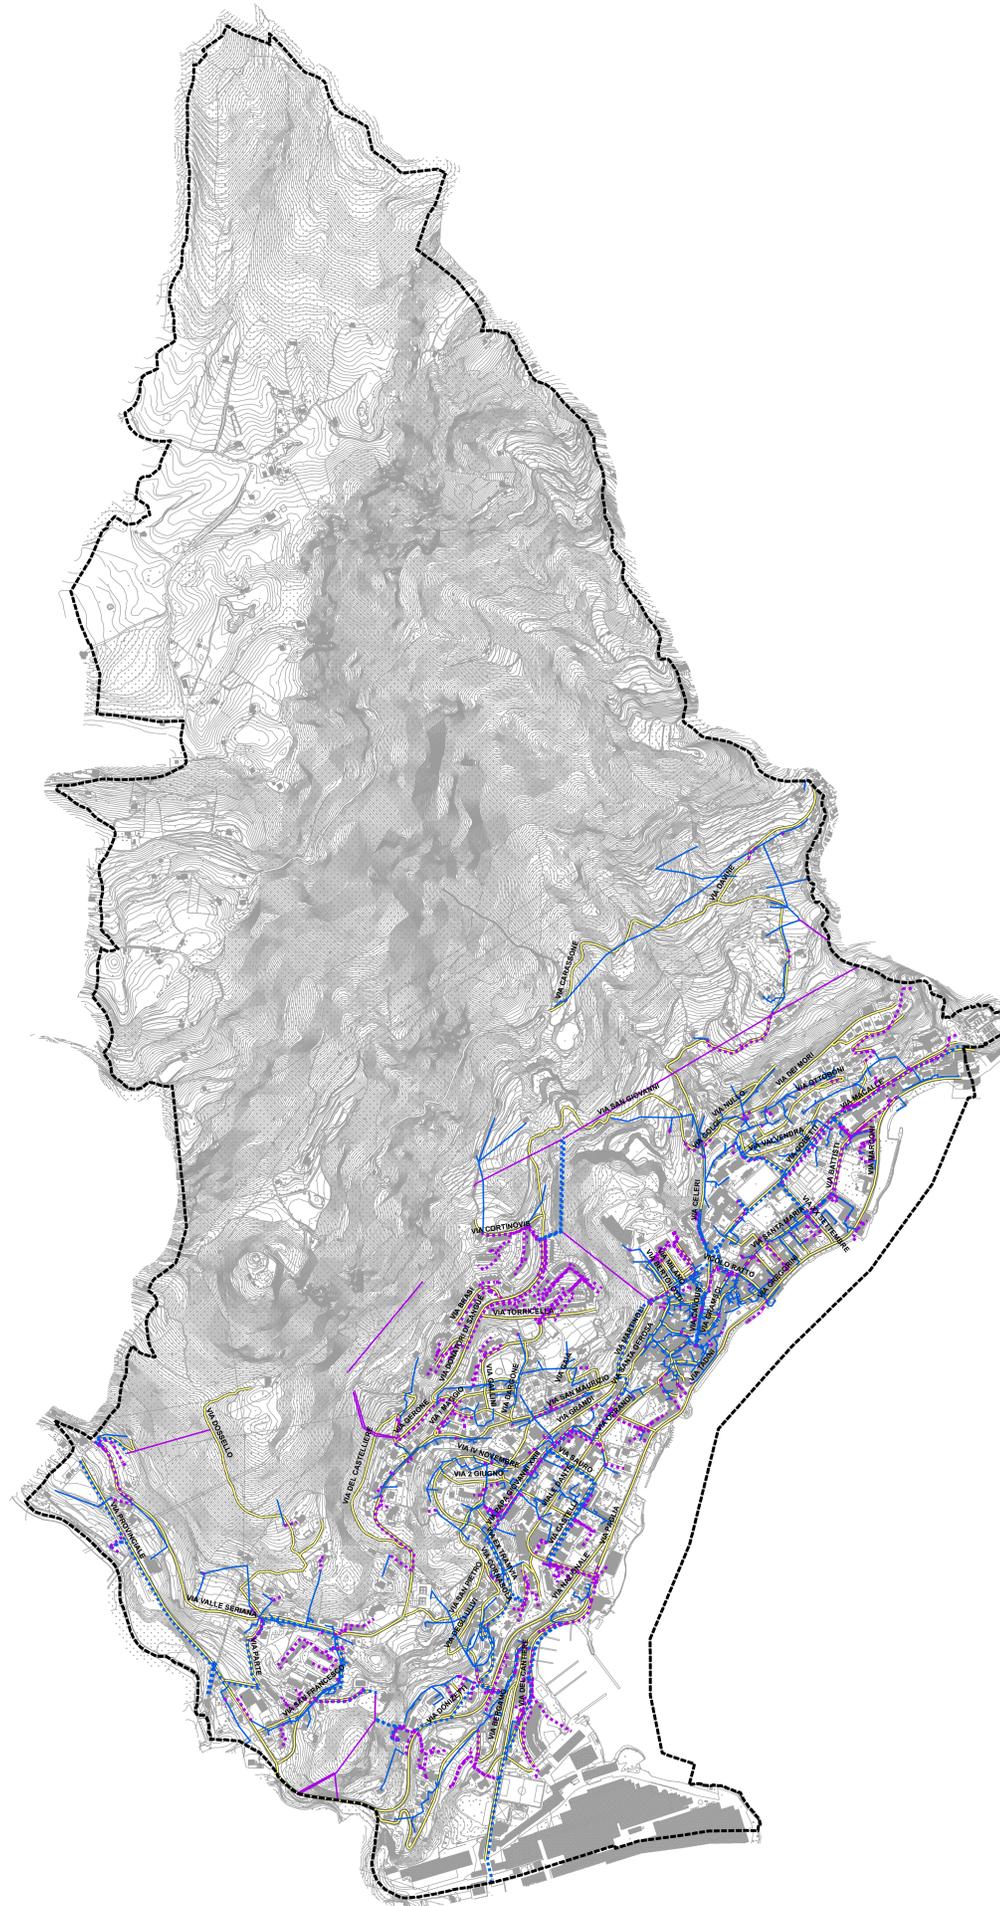

Legenda

- Confine comunale
- Strade (n.100; 29.241 m)
- Piazze (n. 6)

- Elettricità - rete -**
- Estensione della rete su strade urbane (16.614 m)
- Tronco Mt Interrato
- Tronco Mt Aereo
- Tronco Bt Interrato
- Tronco Bt Aereo

Estensione totale della rete nel territorio comunale 51.285 m