
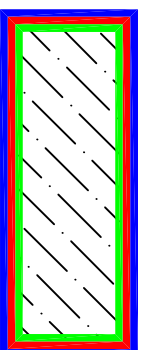


PLANIMETRIA IMMOBILE EX CAI

Allegato "2"

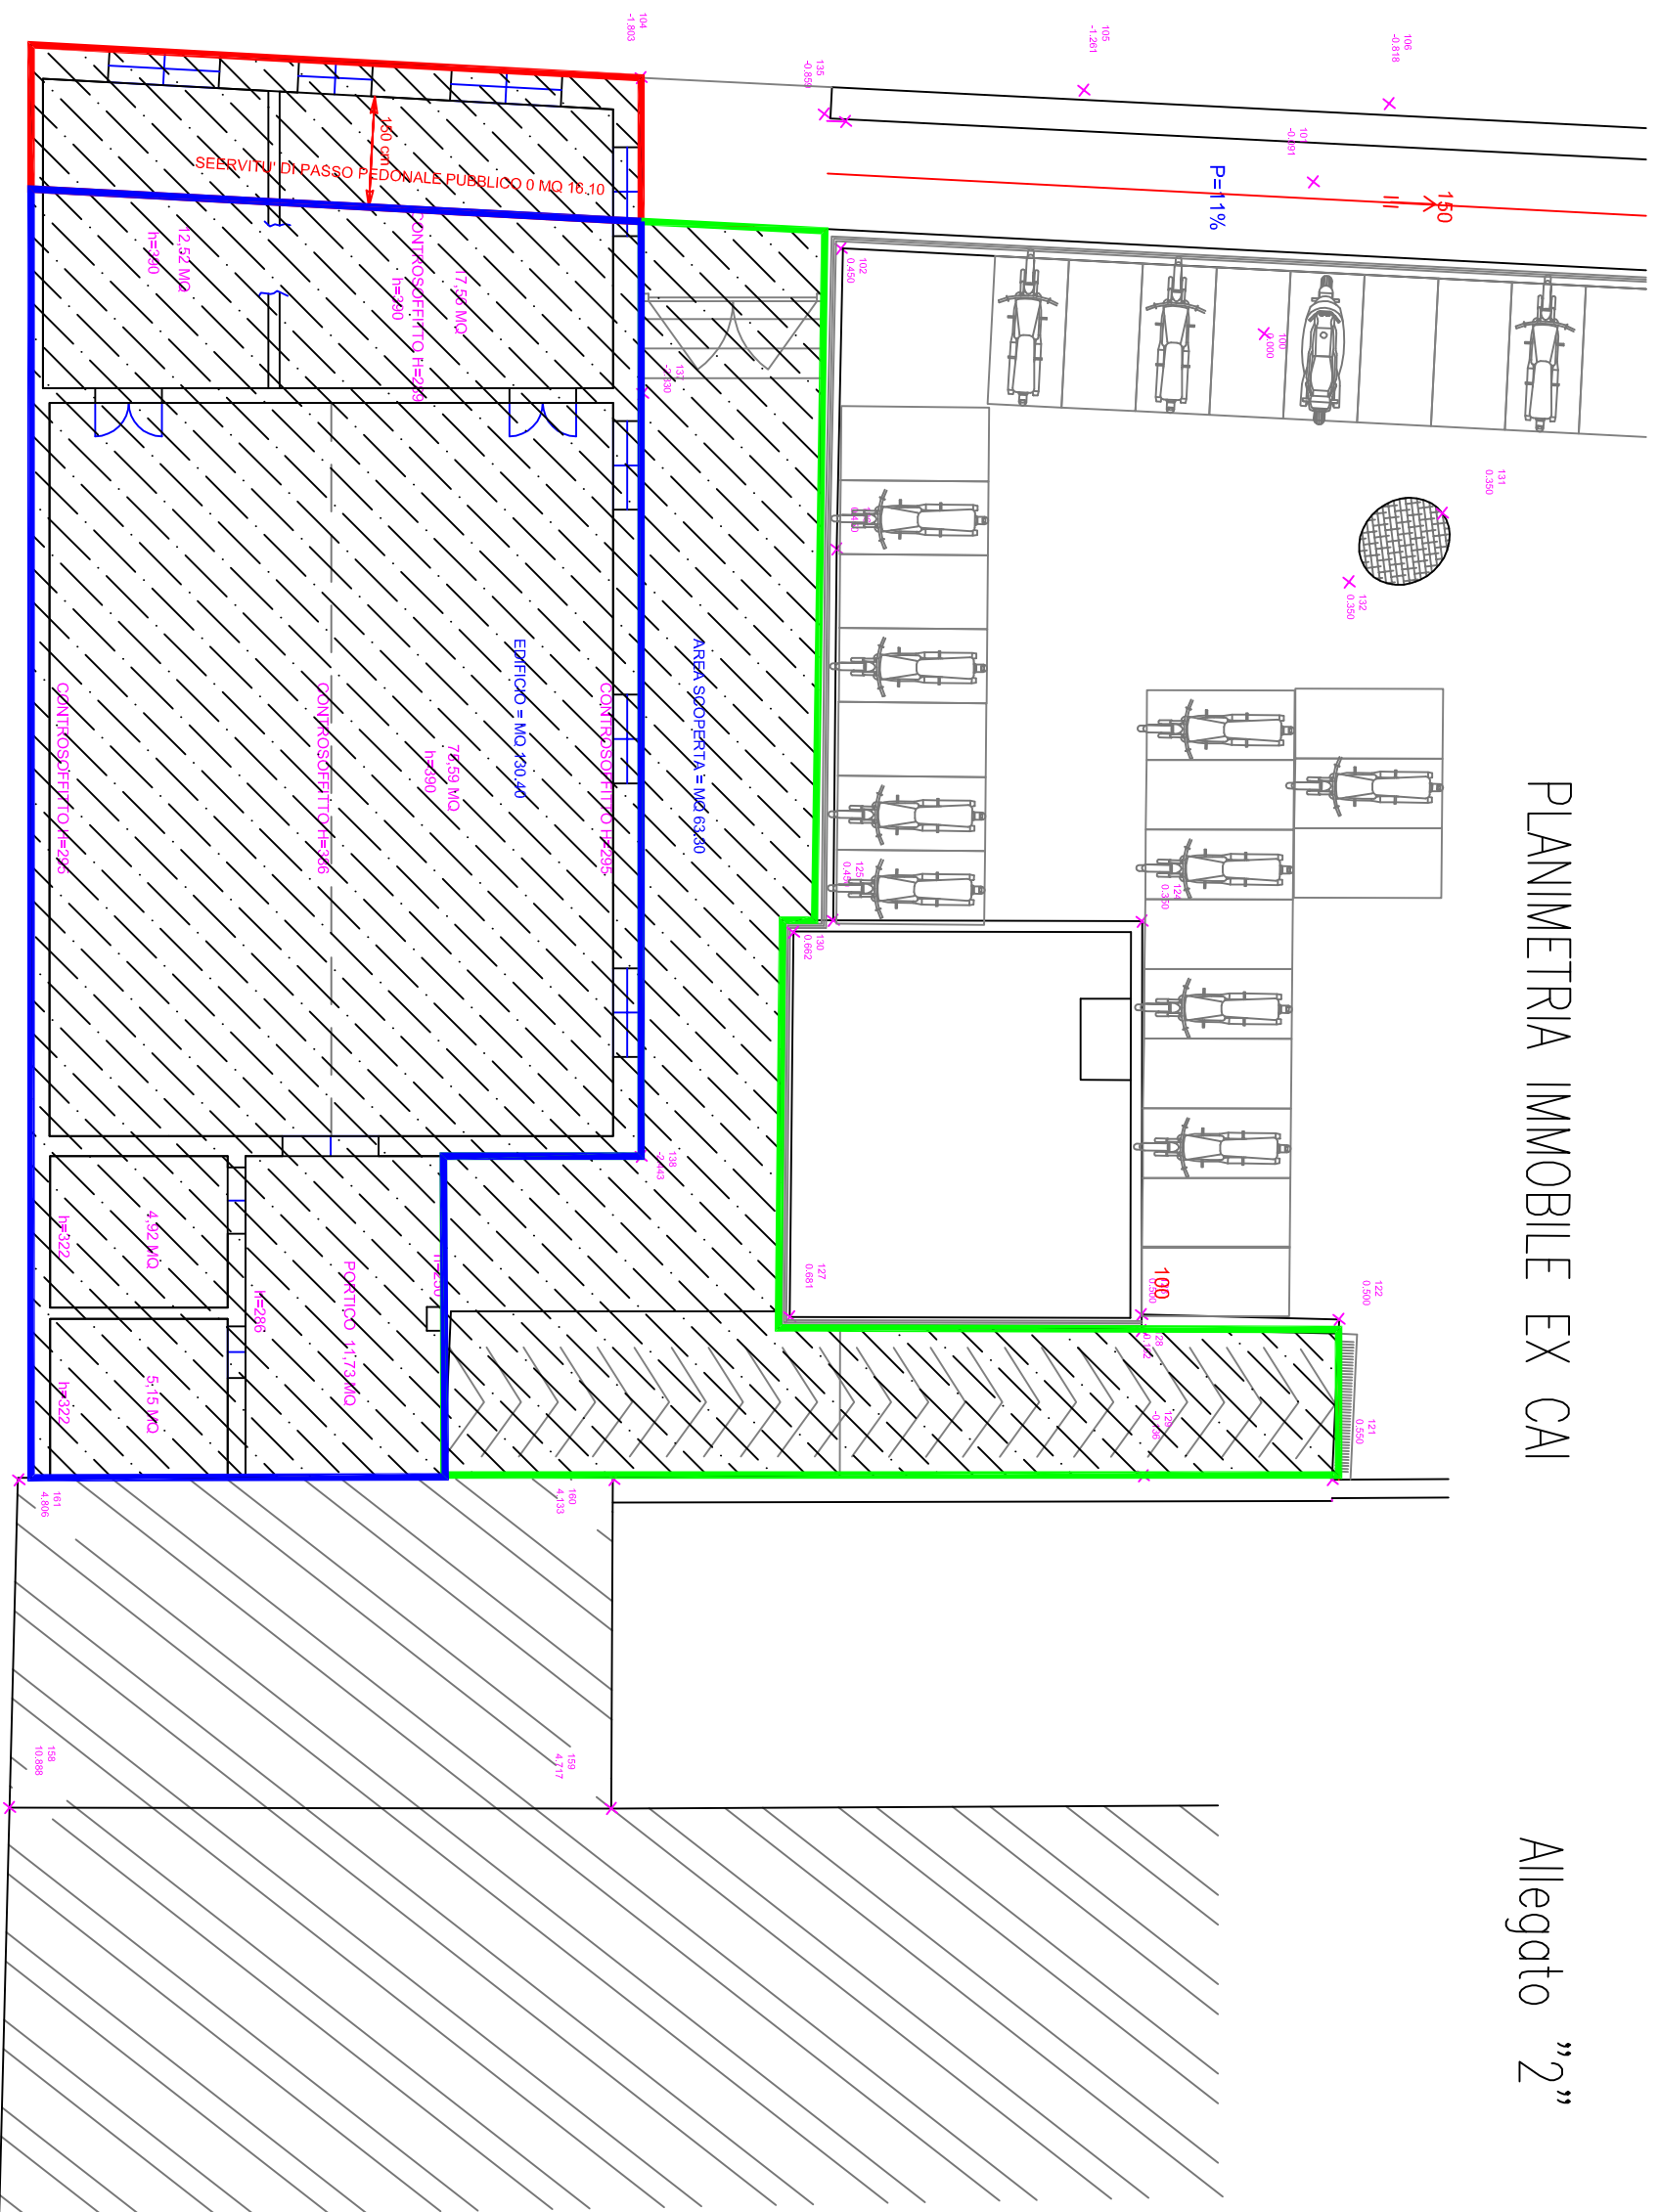

immobile ex cai oggetto di alienazione