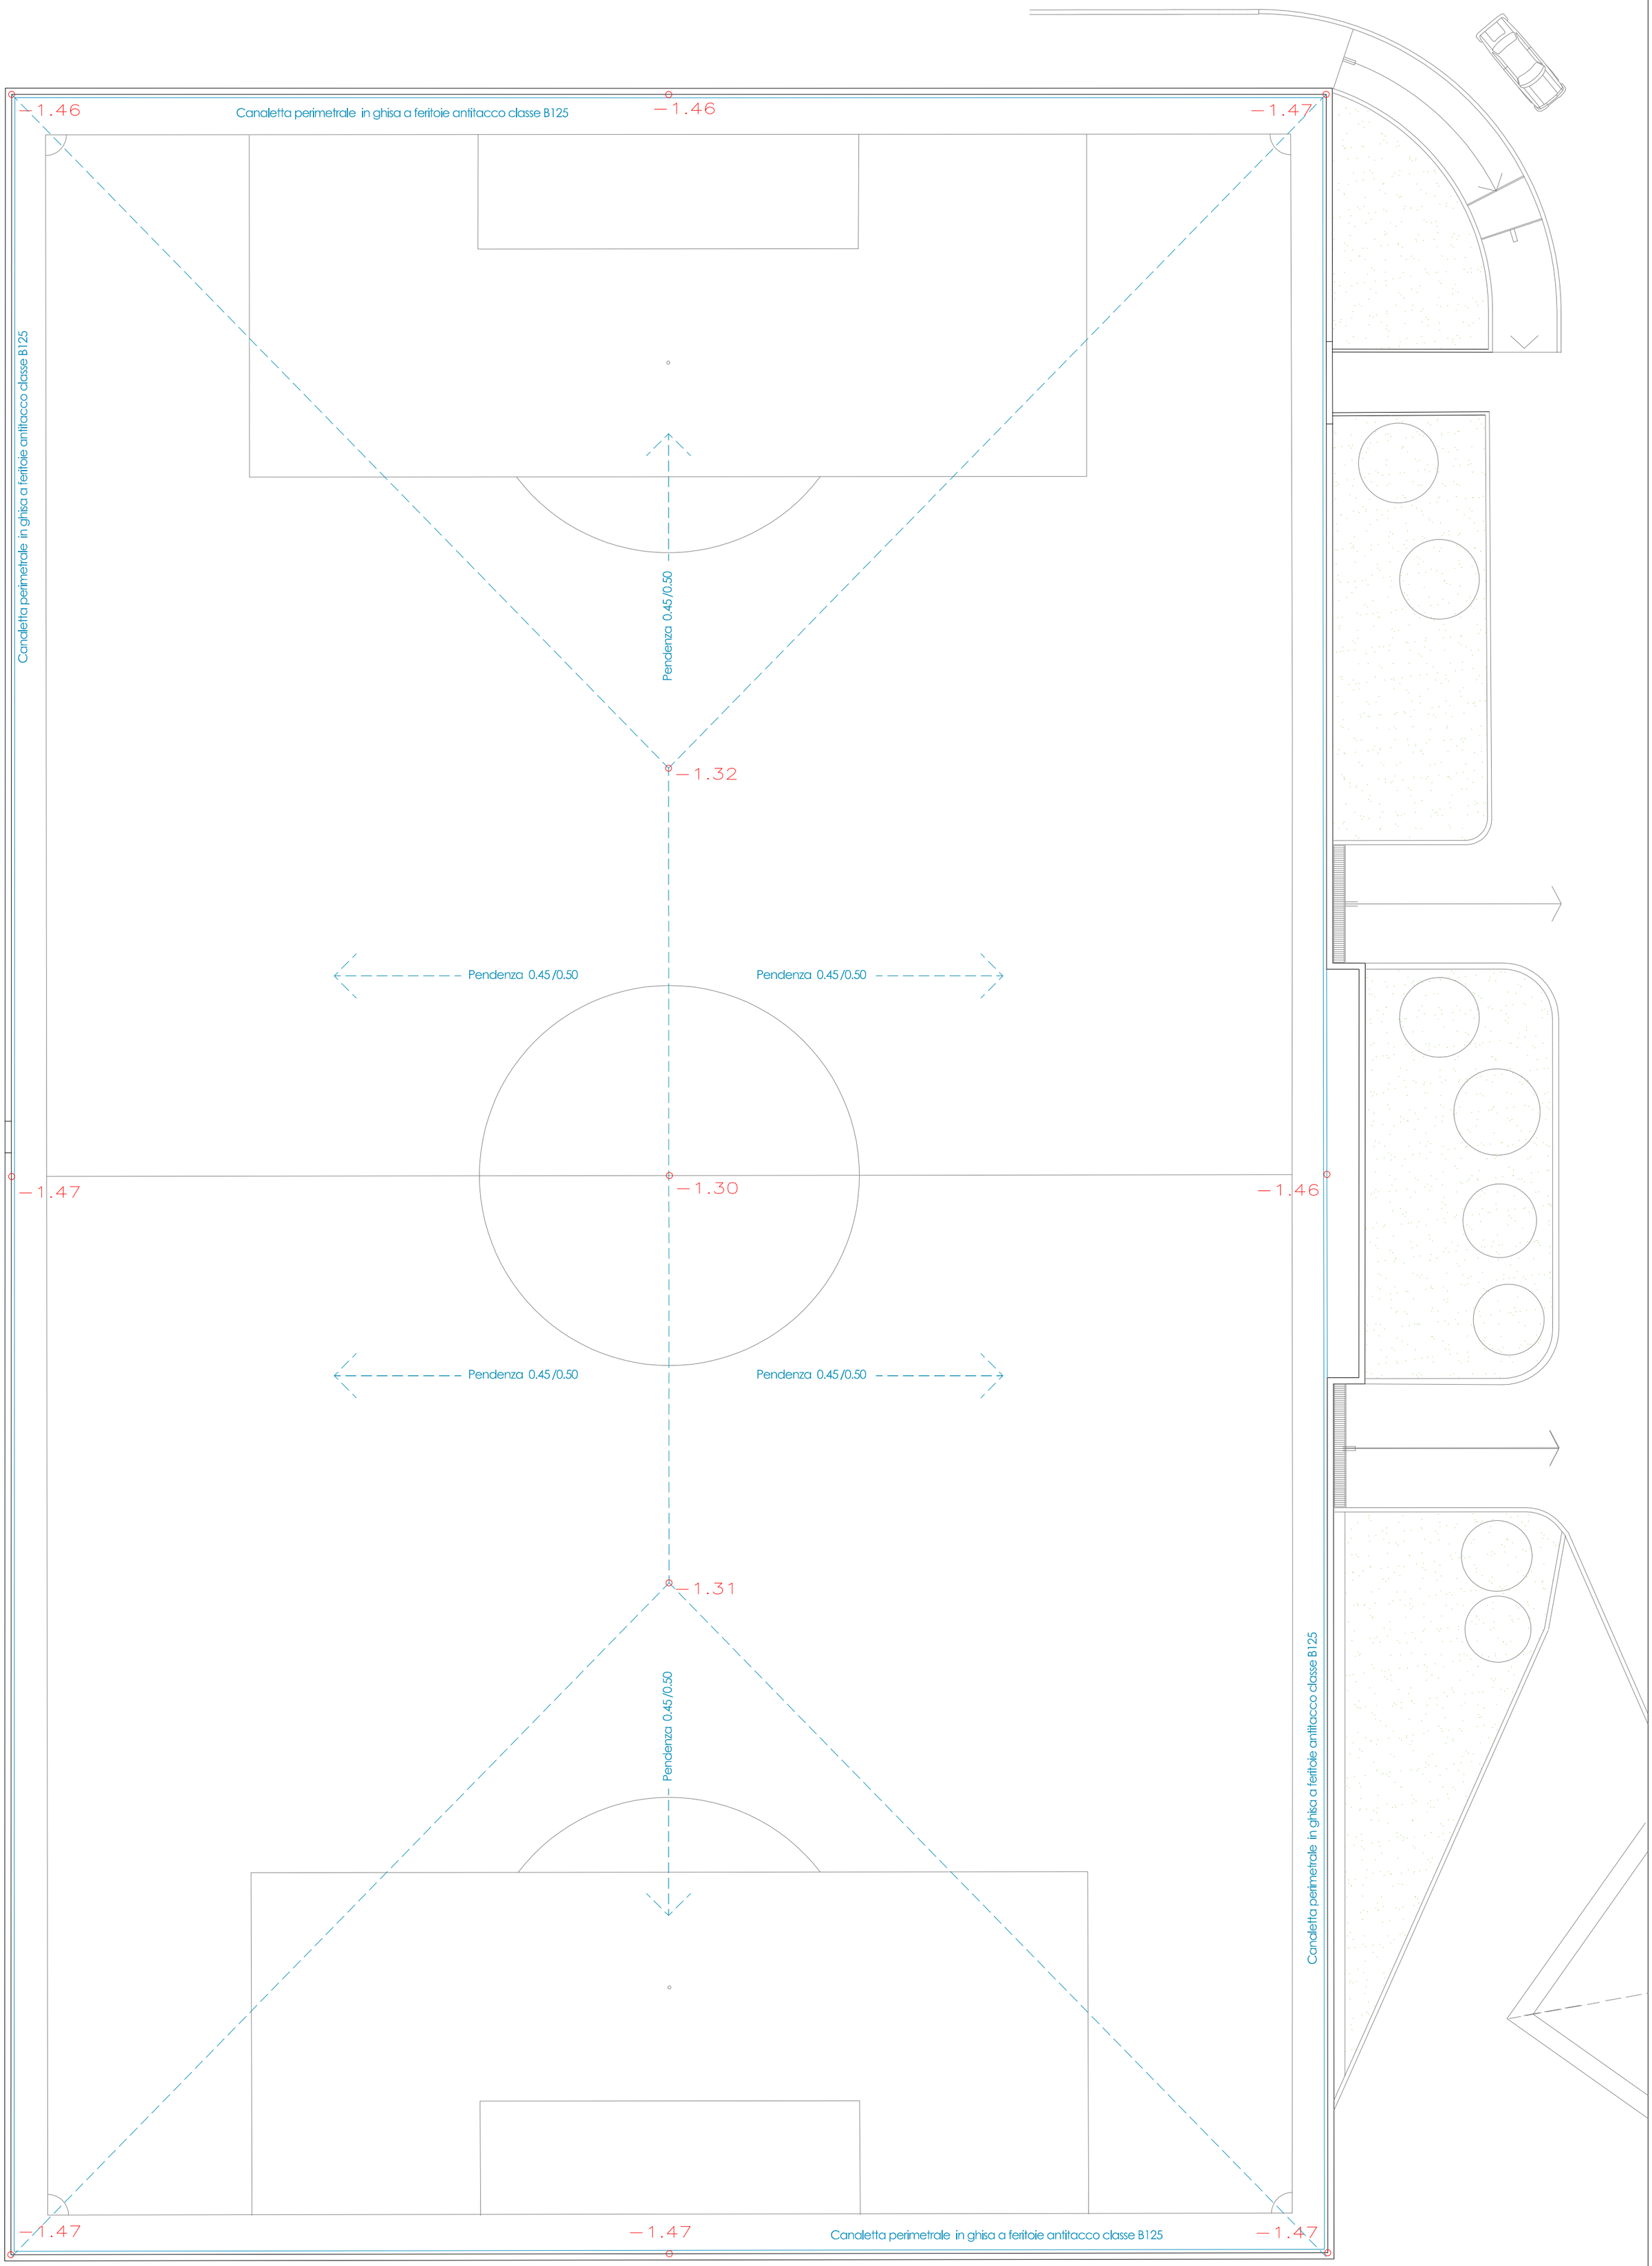

Architetto
Davide Capasso
via A. Locatelli_82
24069 - Trescore B.rio (BG)
T. +39 035 0772582
davide@capassocarrara.com
davidecapasso@archiworldpec.it

Lovere_Riqualificazione centro sportivo comunale_nuovo manto sintetico

Campo sportivo ad 11 giocatori

Progetto Esecutivo

TITOLO TAVOLA
Drenaggio Superficiale
RIlievo planialtimetrico stato di fatto

SCALA 1.200

PROGETTISTI
Arch. Davide Capasso

COMMITTENTE
Comune di Lovere

DATA DI CONSEGNA
28 Aprile 2017

TAVOLA No.
2

SOTTOFONDO IN GRANIGLIA pz. MEDIA 1 cm (spessore MINIMO 25 cm)
** da erpicare, arieggiare, livellare e rullare dopo aver aggiunto e mischiato uno strato di graniglia sp. 2 cm con pez. 0.5/1.0 cm
Mantenendo verificate le pendenze già definite e prescritte dal Regolamento LND