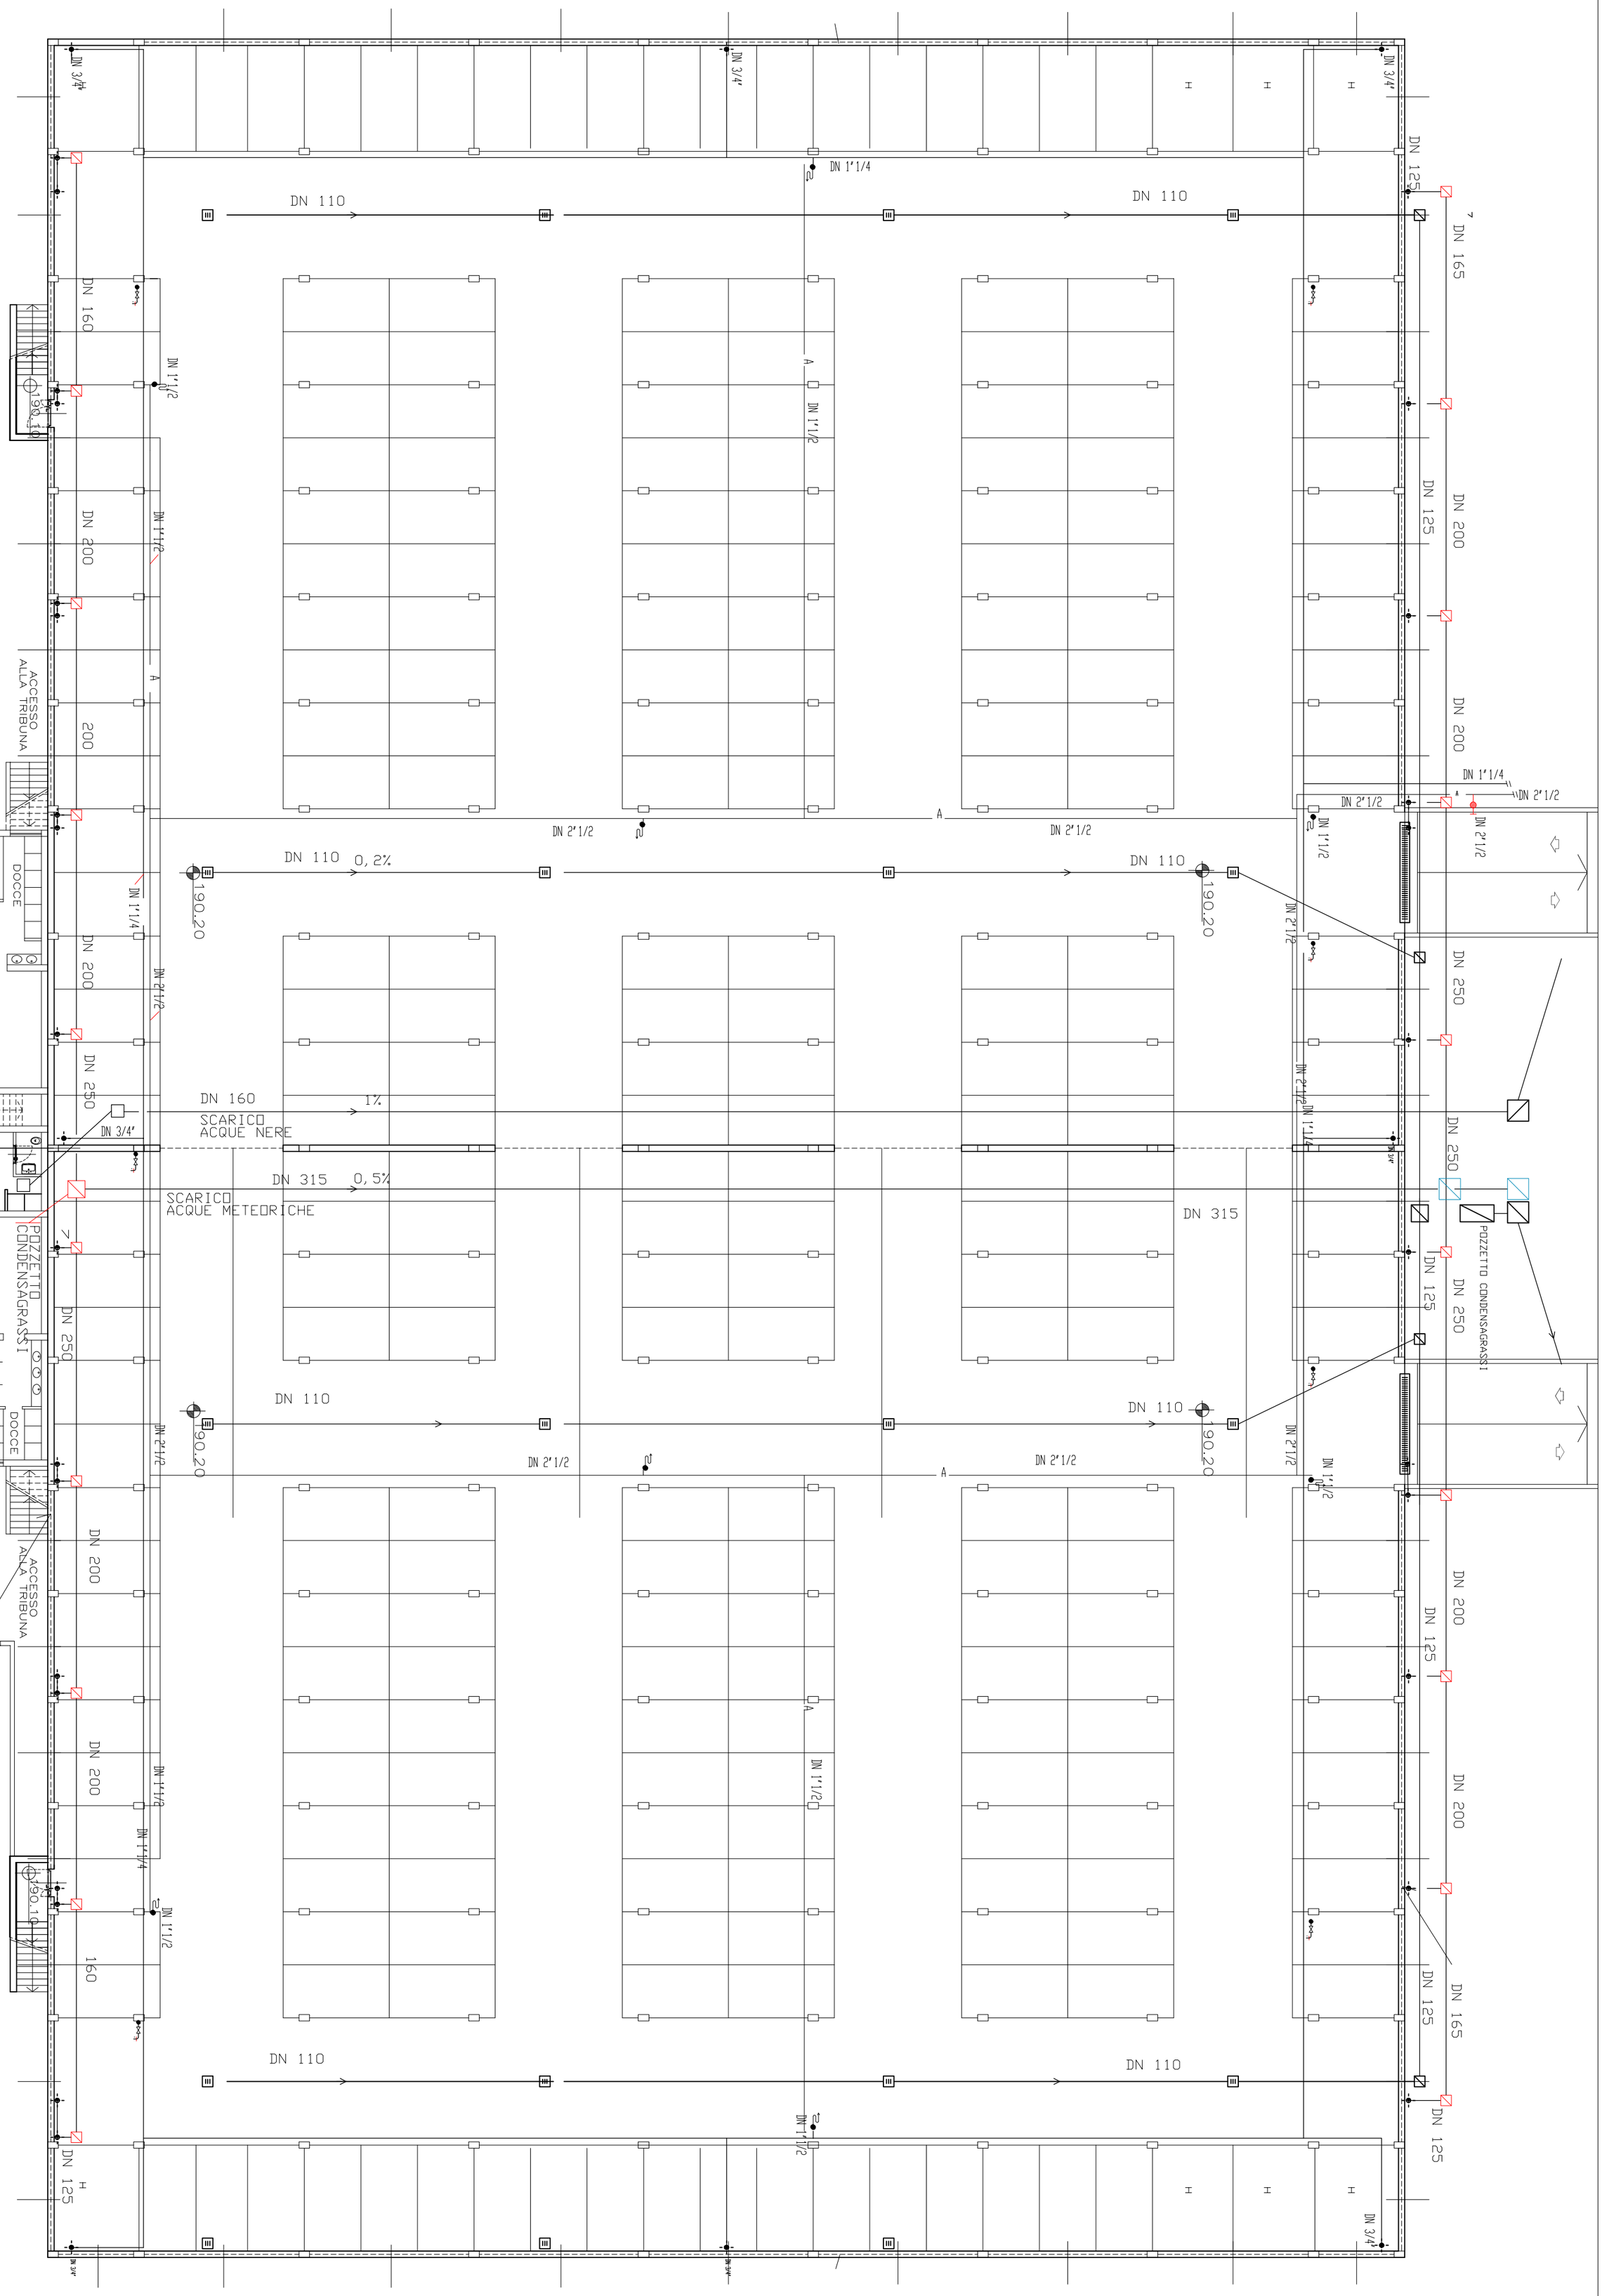

Architetto
Davide Capasso
via A. Locatelli_82
24069 - Trescore B.rio (BG)
T. +39 035 0772582
davide@capassocarrara.com
davidecapasso@archiworldpec.it

Lovere_Riqualificazione centro sportivo comunale_nuovo manto sintetico

Campo sportivo ad 11 giocatori

Progetto Esecutivo

TITOLO TAVOLA
Planimetria Autorimesse interrate
Rete di scolo acque meteoriche

SCALA 1.200

PROGETTISTI
Arch. Davide Capasso

COMMITTENTE
Comune di Lovere

DATA DI CONSEGNA
28 Aprile 2017

TAVOLA No.
4