
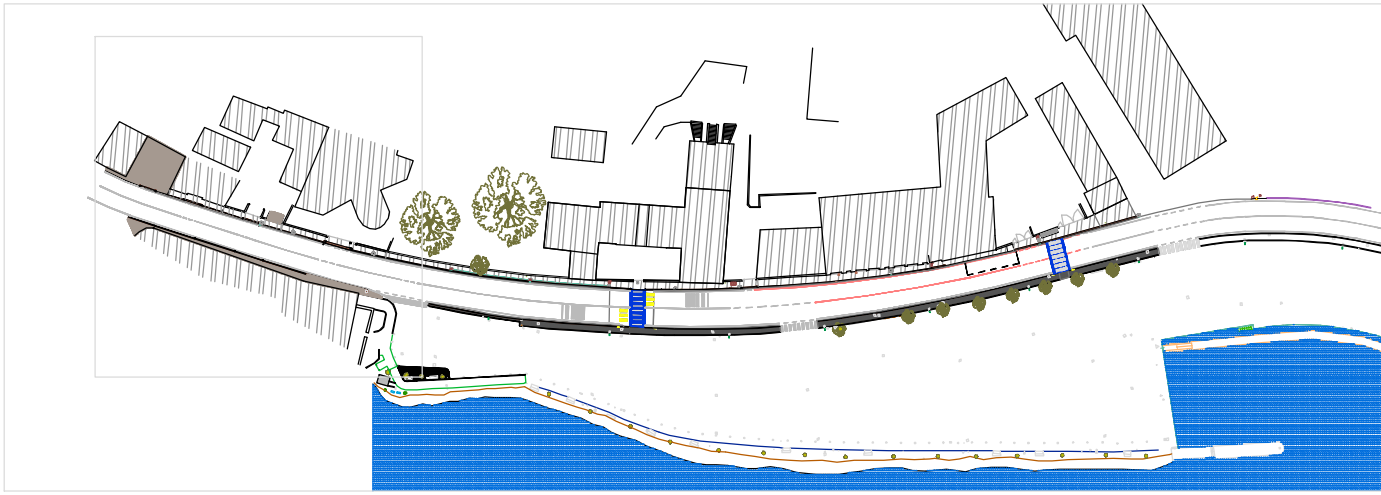


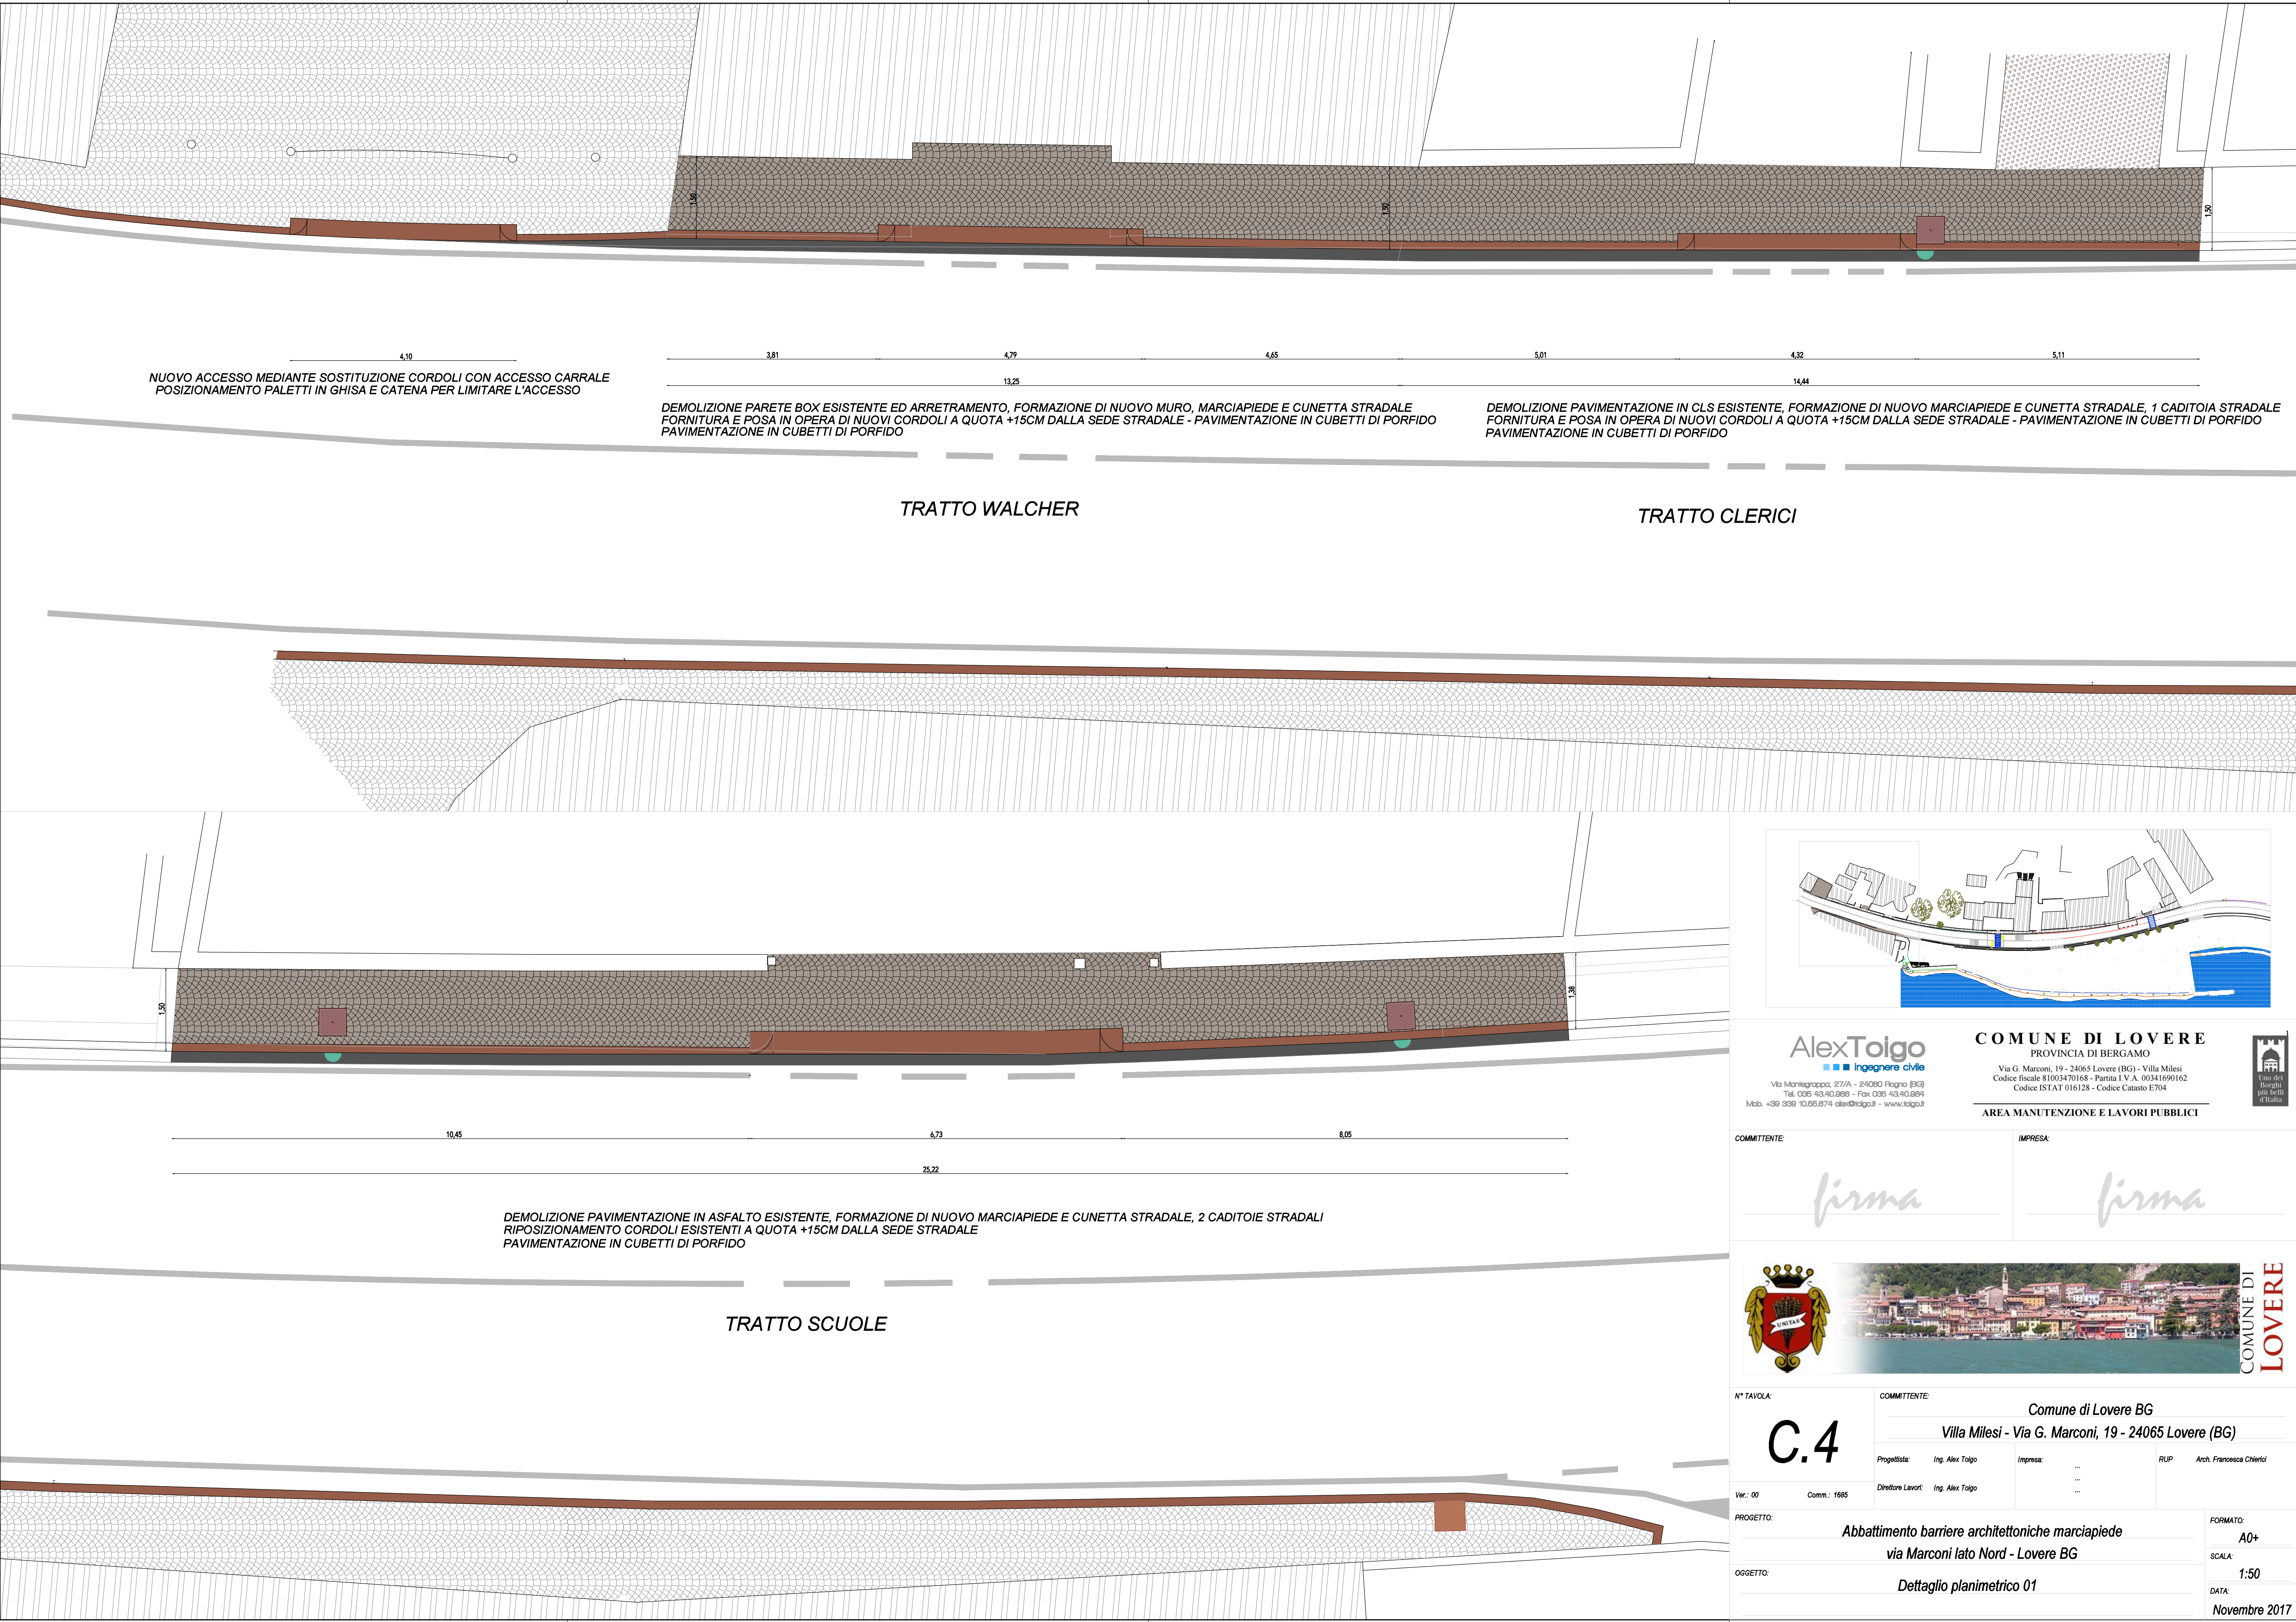

AlexToigo
Ingegnere civile

Via Manegrippa, 27/A - 24060 Pagnano (BG)
Tel. 035 49.40.888 - Fax 035 49.40.894
Mob. +39 339 10.66.874 alex@toigo.it - www.toigo.it

COMUNE DI LOVERE
PROVINCIA DI BERGAMO

Via G. Marconi, 19 - 24065 Lovere (BG) - Villa Milesi
Codice fiscale 81003470168 - Partita I.V.A. 00341690162
Codice ISTAT 016128 - Codice Catasto E704



AREA MANUTENZIONE E LAVORI PUBBLICI

firma

firma



COMUNE DI LOVERE

N° TAVOLA: C.4		COMMITTENTE: Comune di Lovere BG Villa Milesi - Via G. Marconi, 19 - 24065 Lovere (BG)	
Ver.: 00	Comm.: 1685	Progettista: Ing. Alex Toigo	Impresa: ...
PROGETTO: Abbattimento barriere architettoniche marciapiede via Marconi lato Nord - Lovere BG		Direttore Lavori: Ing. Alex Toigo	RUP Arch. Francesca Chierici
OGGETTO: Dettaglio planimetrico 01		FORMATO: A0+ SCALA: 1:50 DATA: Novembre 2017	