




SEZIONE STRADALE

[Scala 1:50]

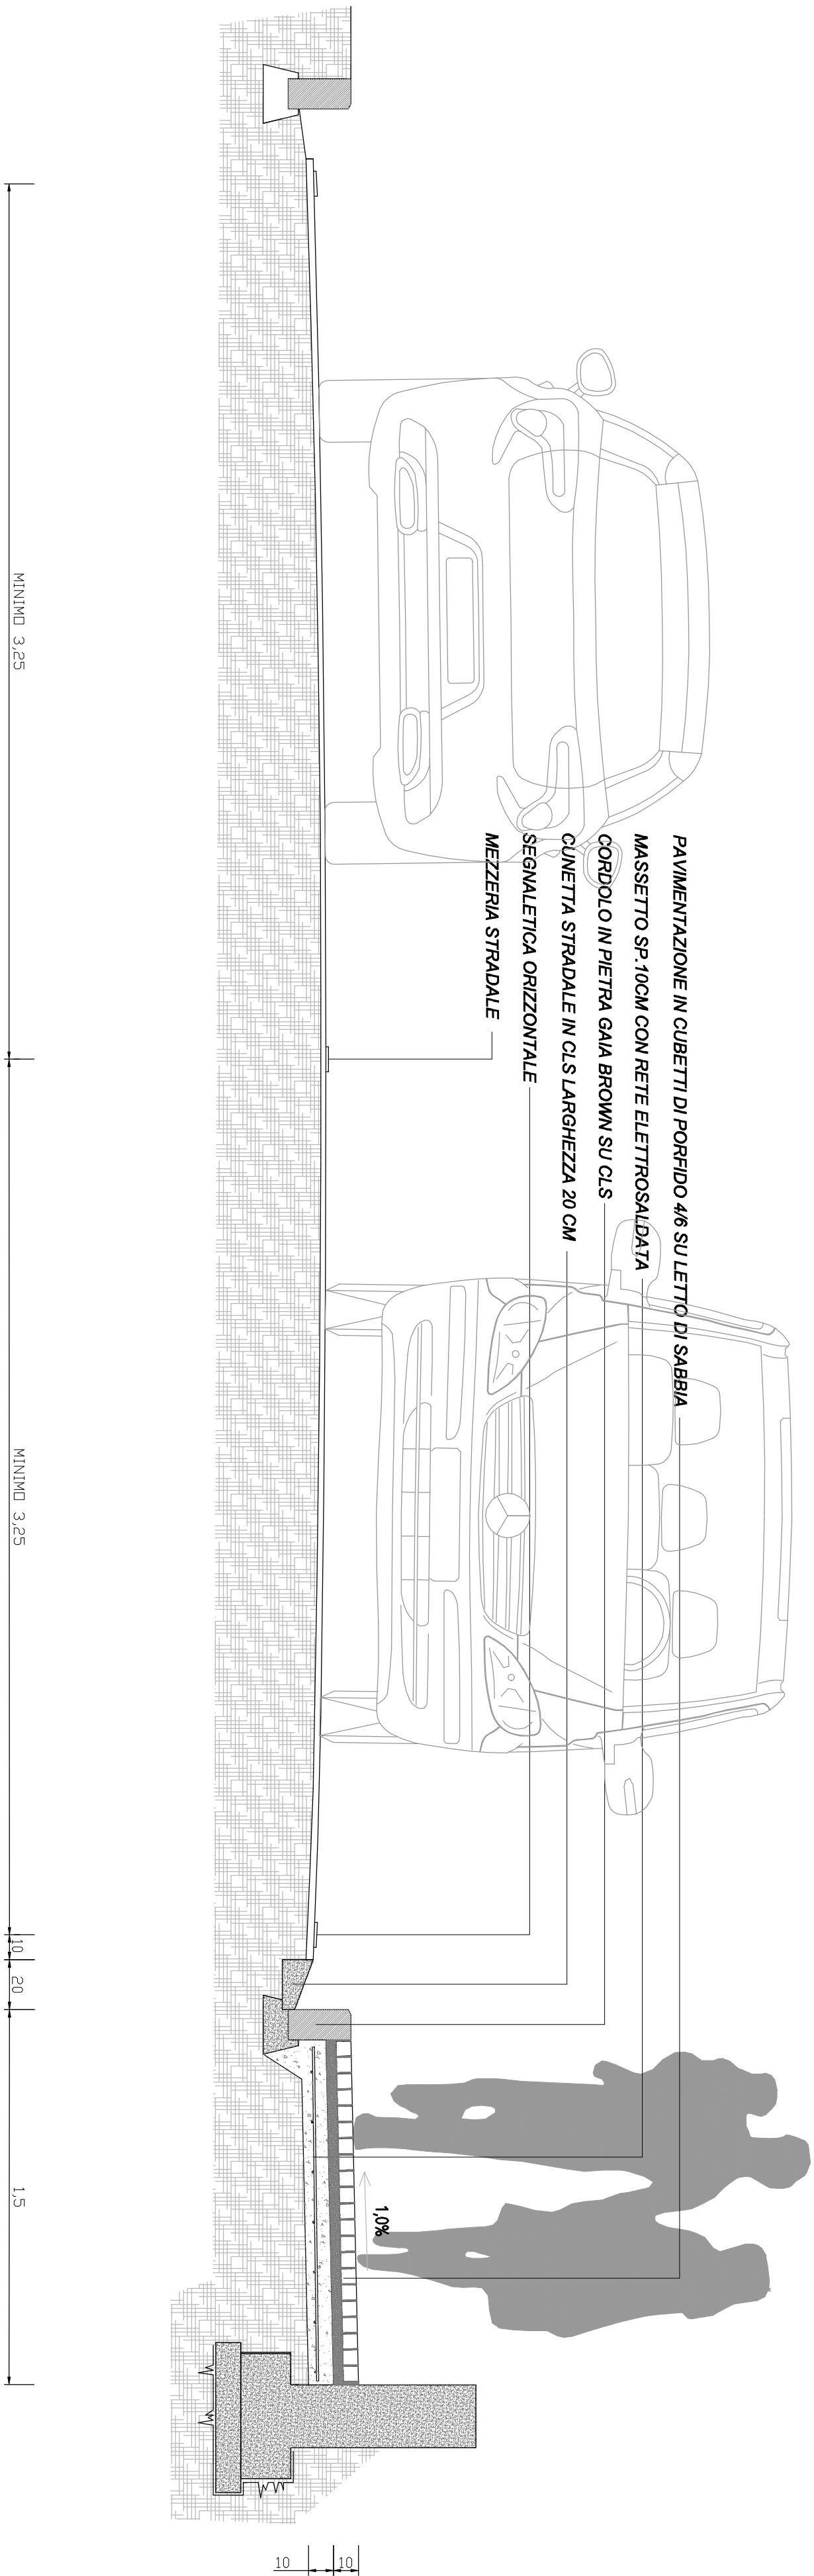

SEZIONE STRADALE SU CADITOIA E POZZETTO PER ACQUE METEORICHE

[Scala 1:50]

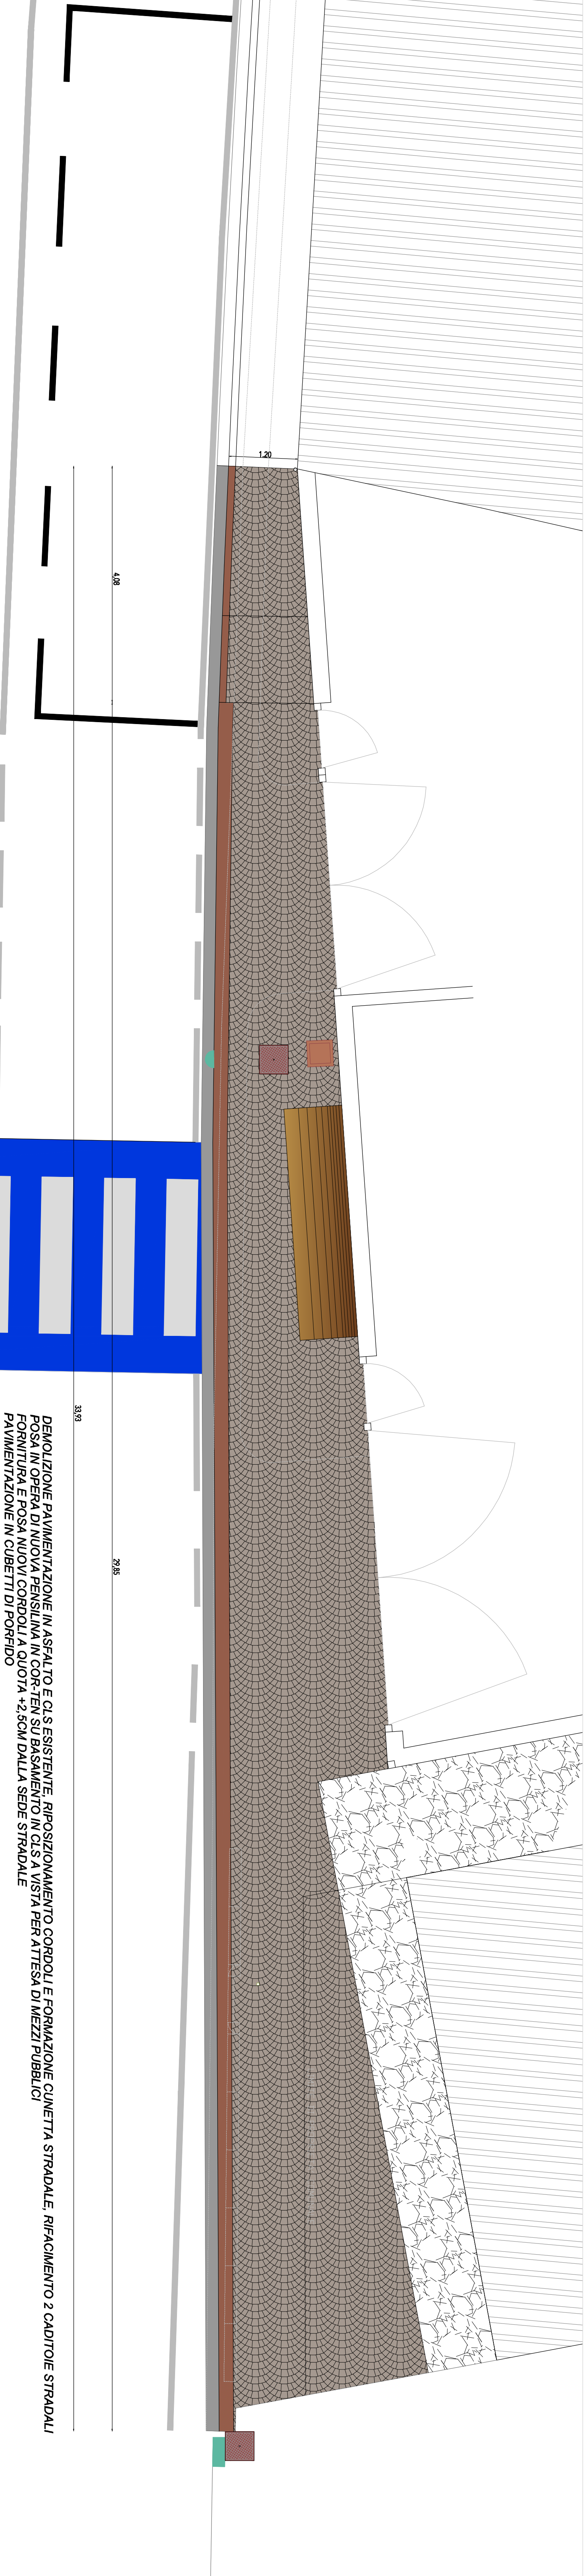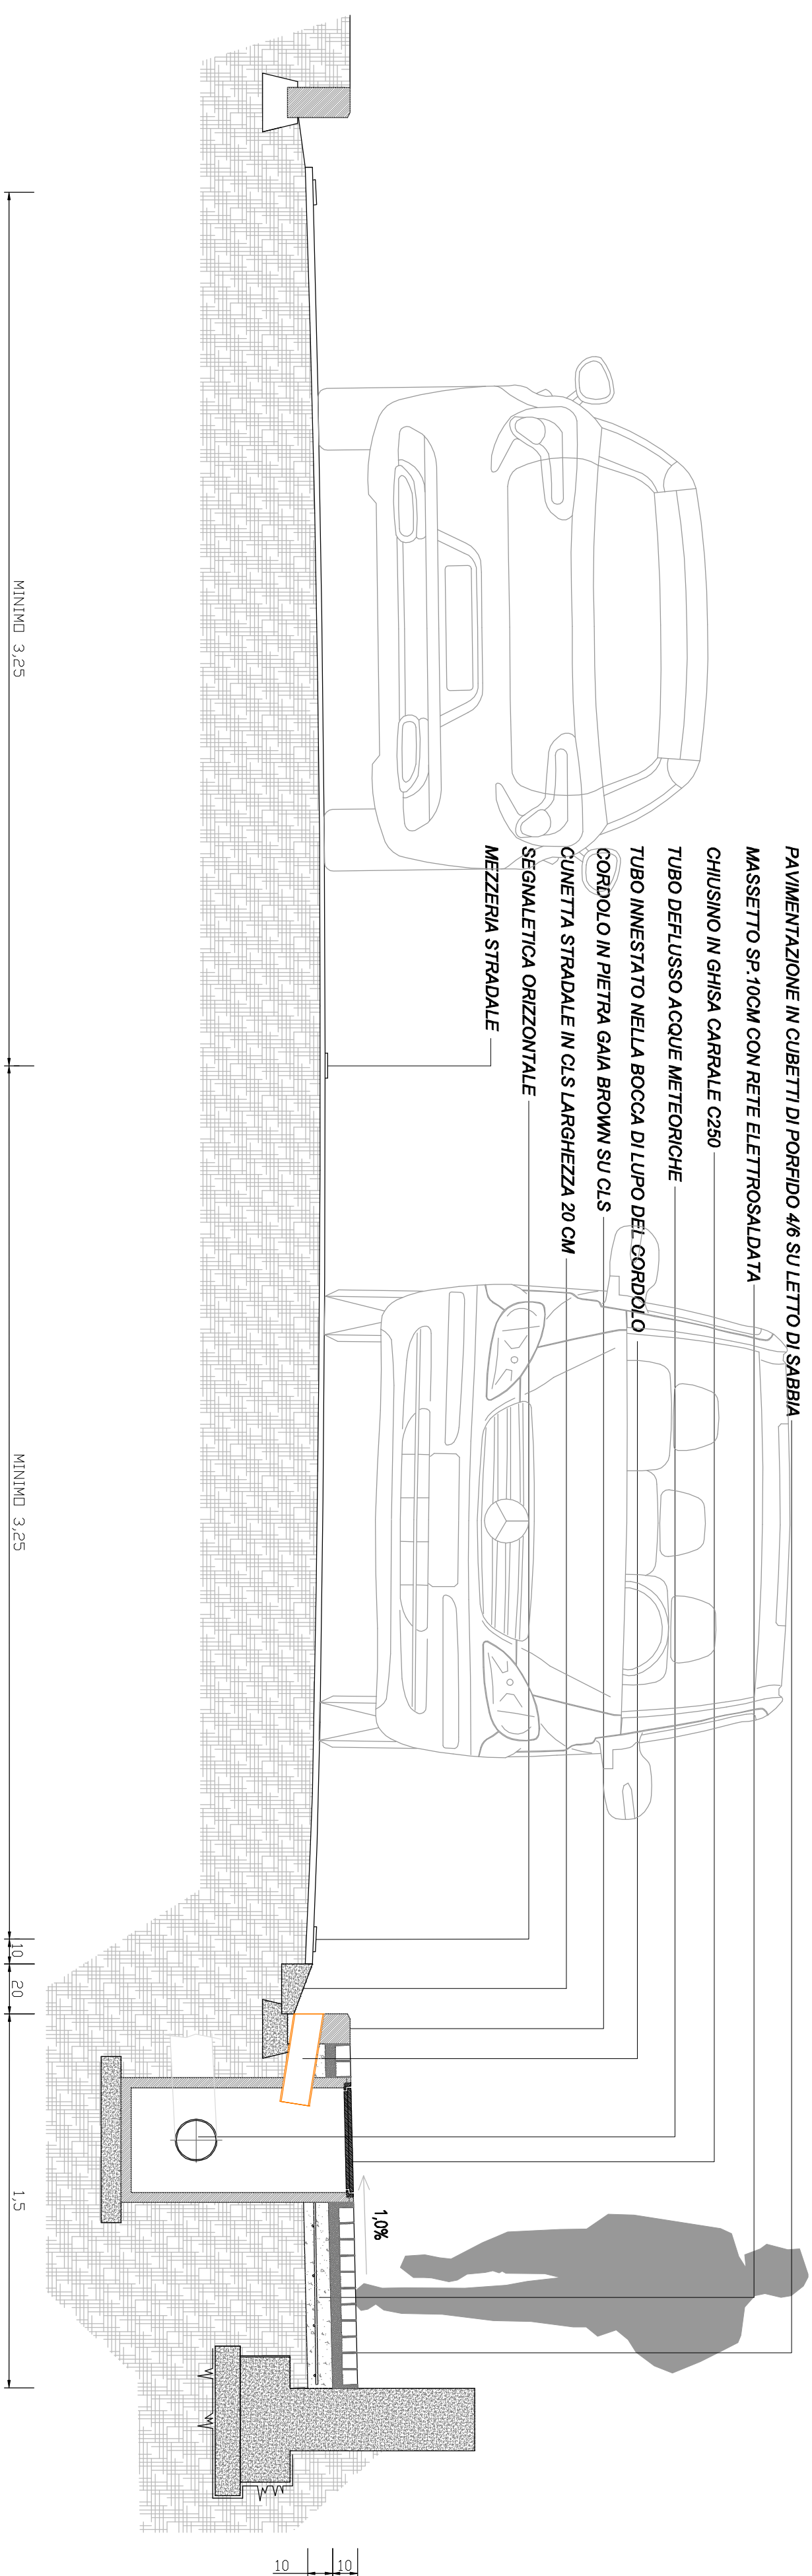

TRATTO CARABINIERI/OTTICO



COMUNE DI LOVERE BG


Via G. Marconi, 19 - 24065 Lovere (BG)

Abbandimento barriera architettoniche marciapiede
via Marconi lato Nord - Lovere BG

Dettaglio planimetrico 0+ e sezioni tipologiche

1:25-1:50

Novembre 2017

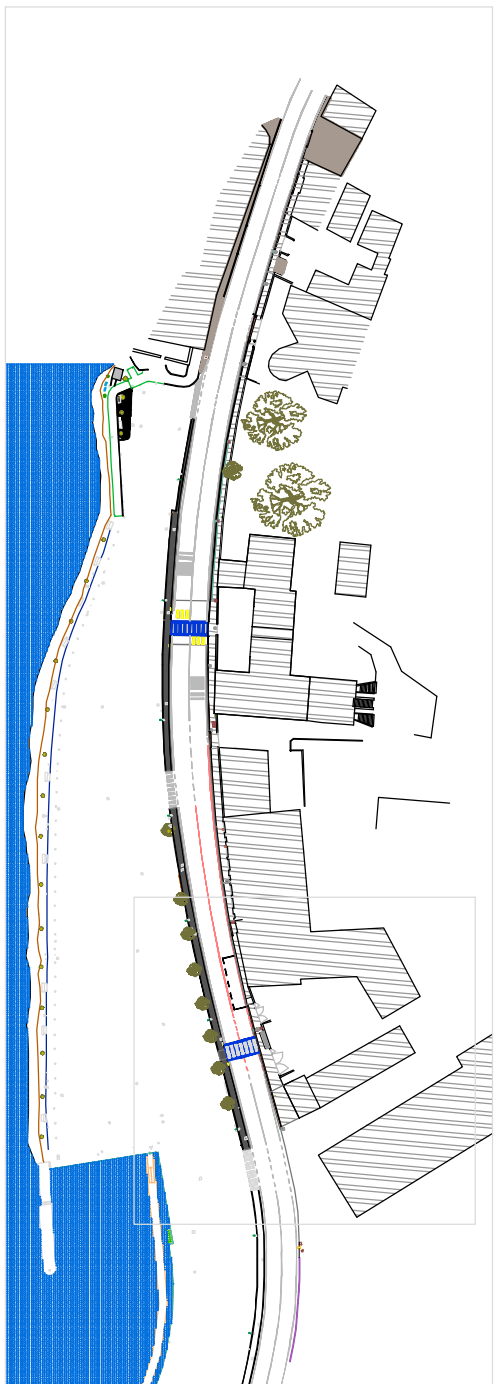

AlexTolgo

COMUNE DI LOVERE

AREA MANUTENZIONE E LAVORI PUBBLICI

