

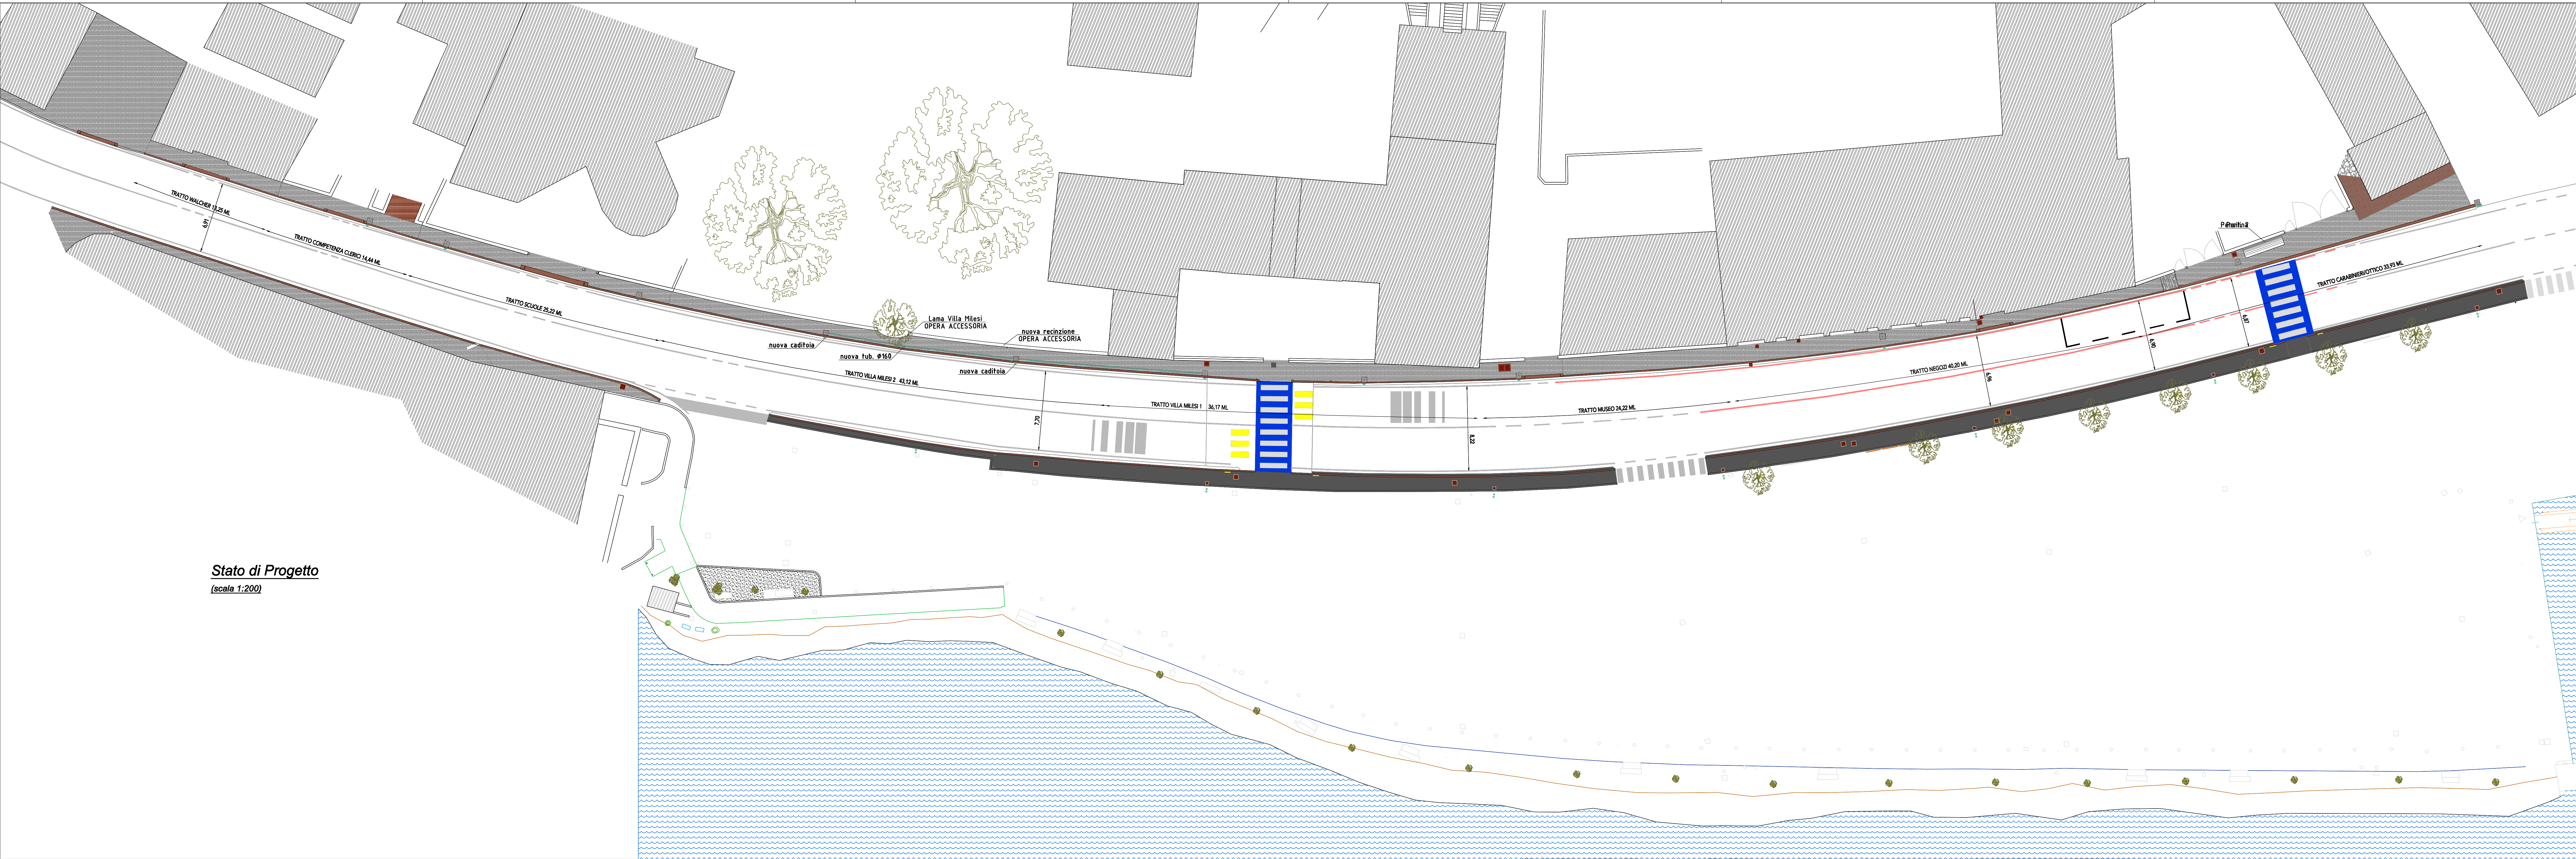
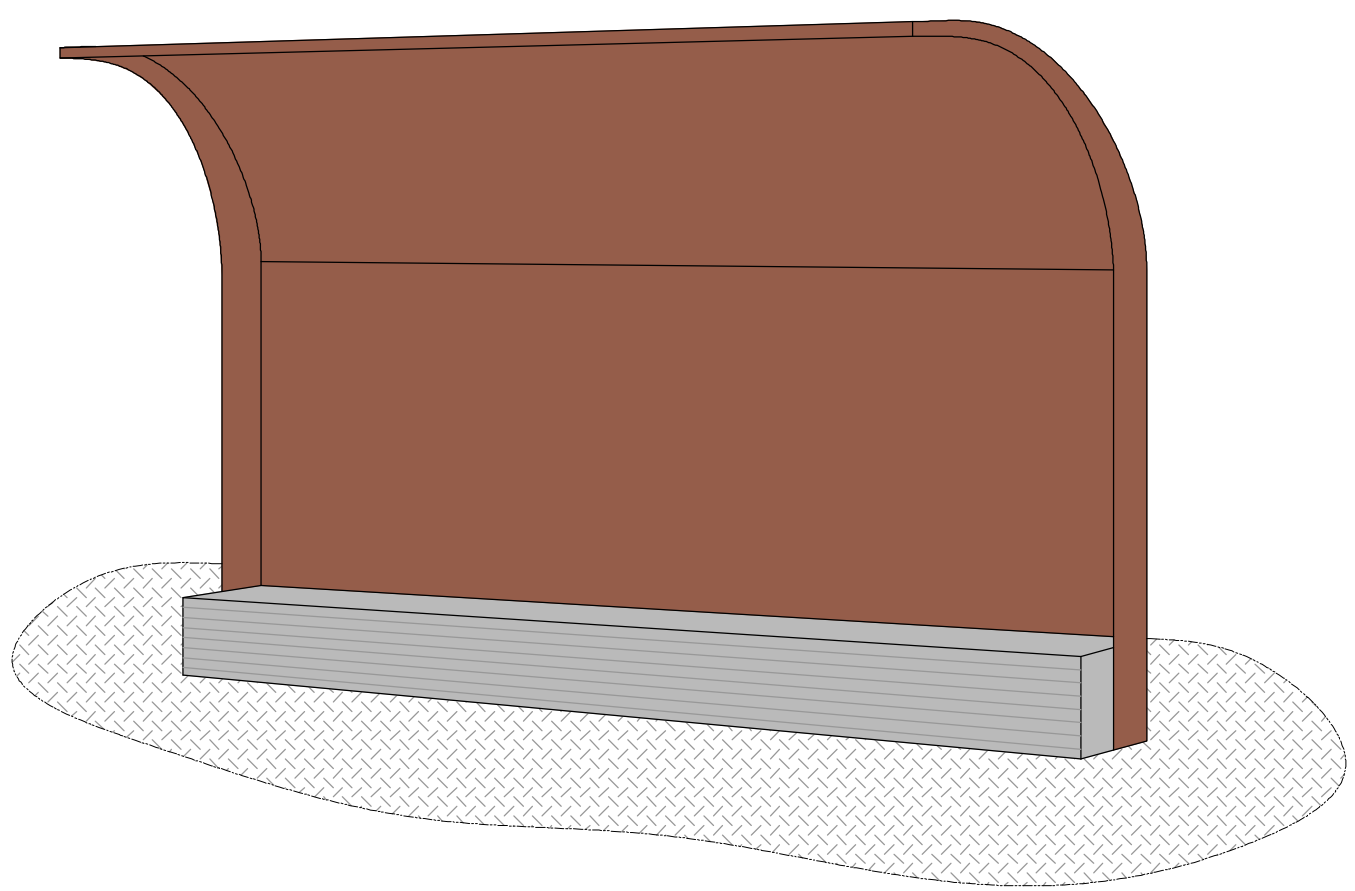


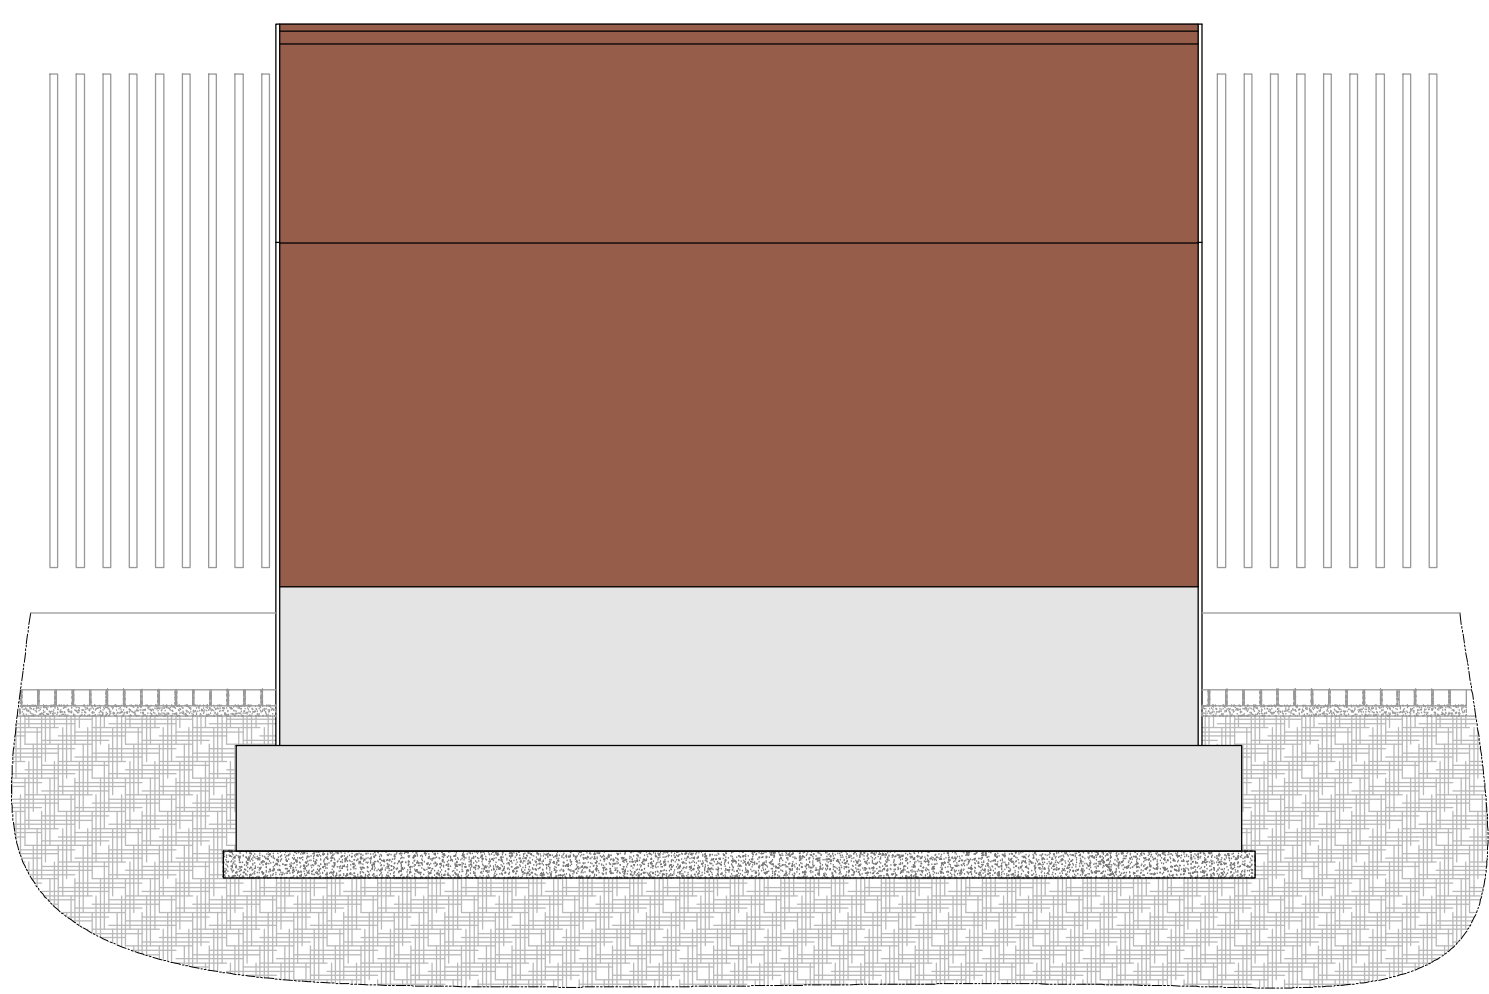


Stato di Progetto
(scala 1:200)

Pensilina

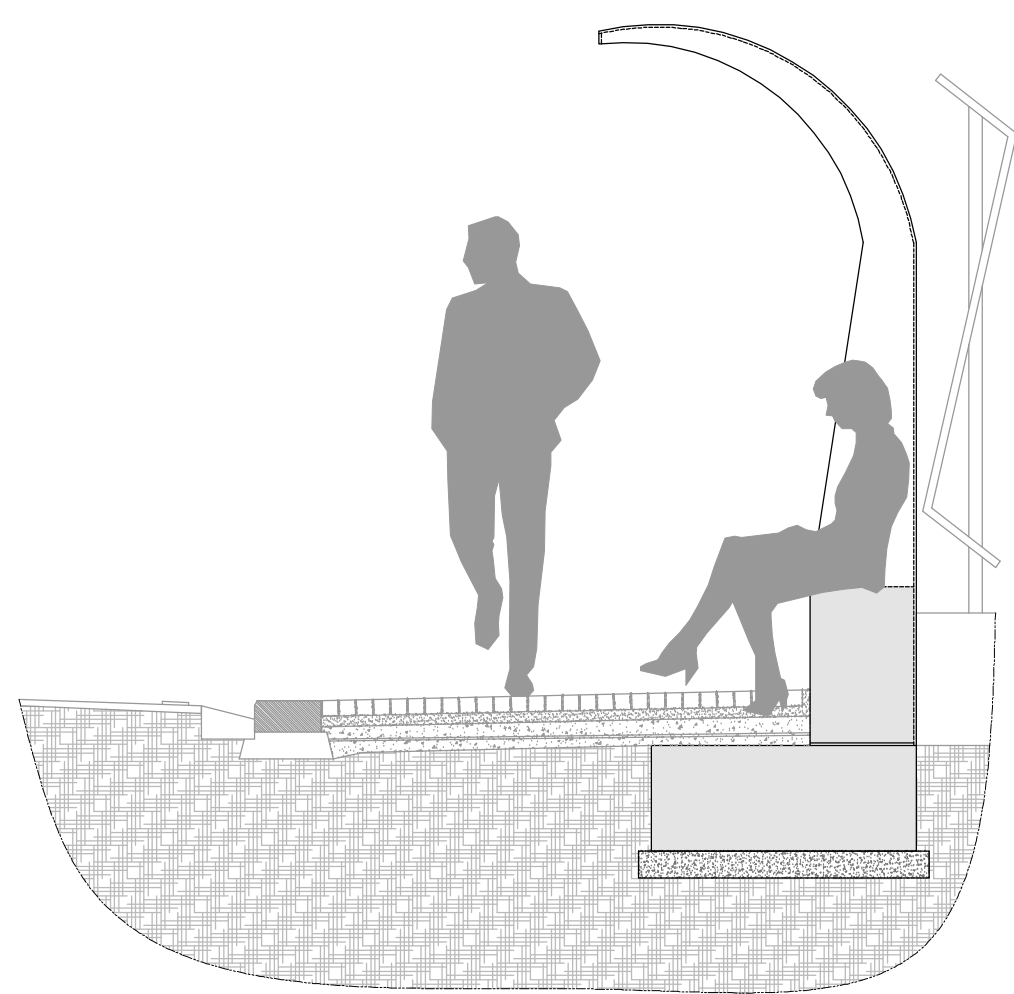

Lama Villa Milesi

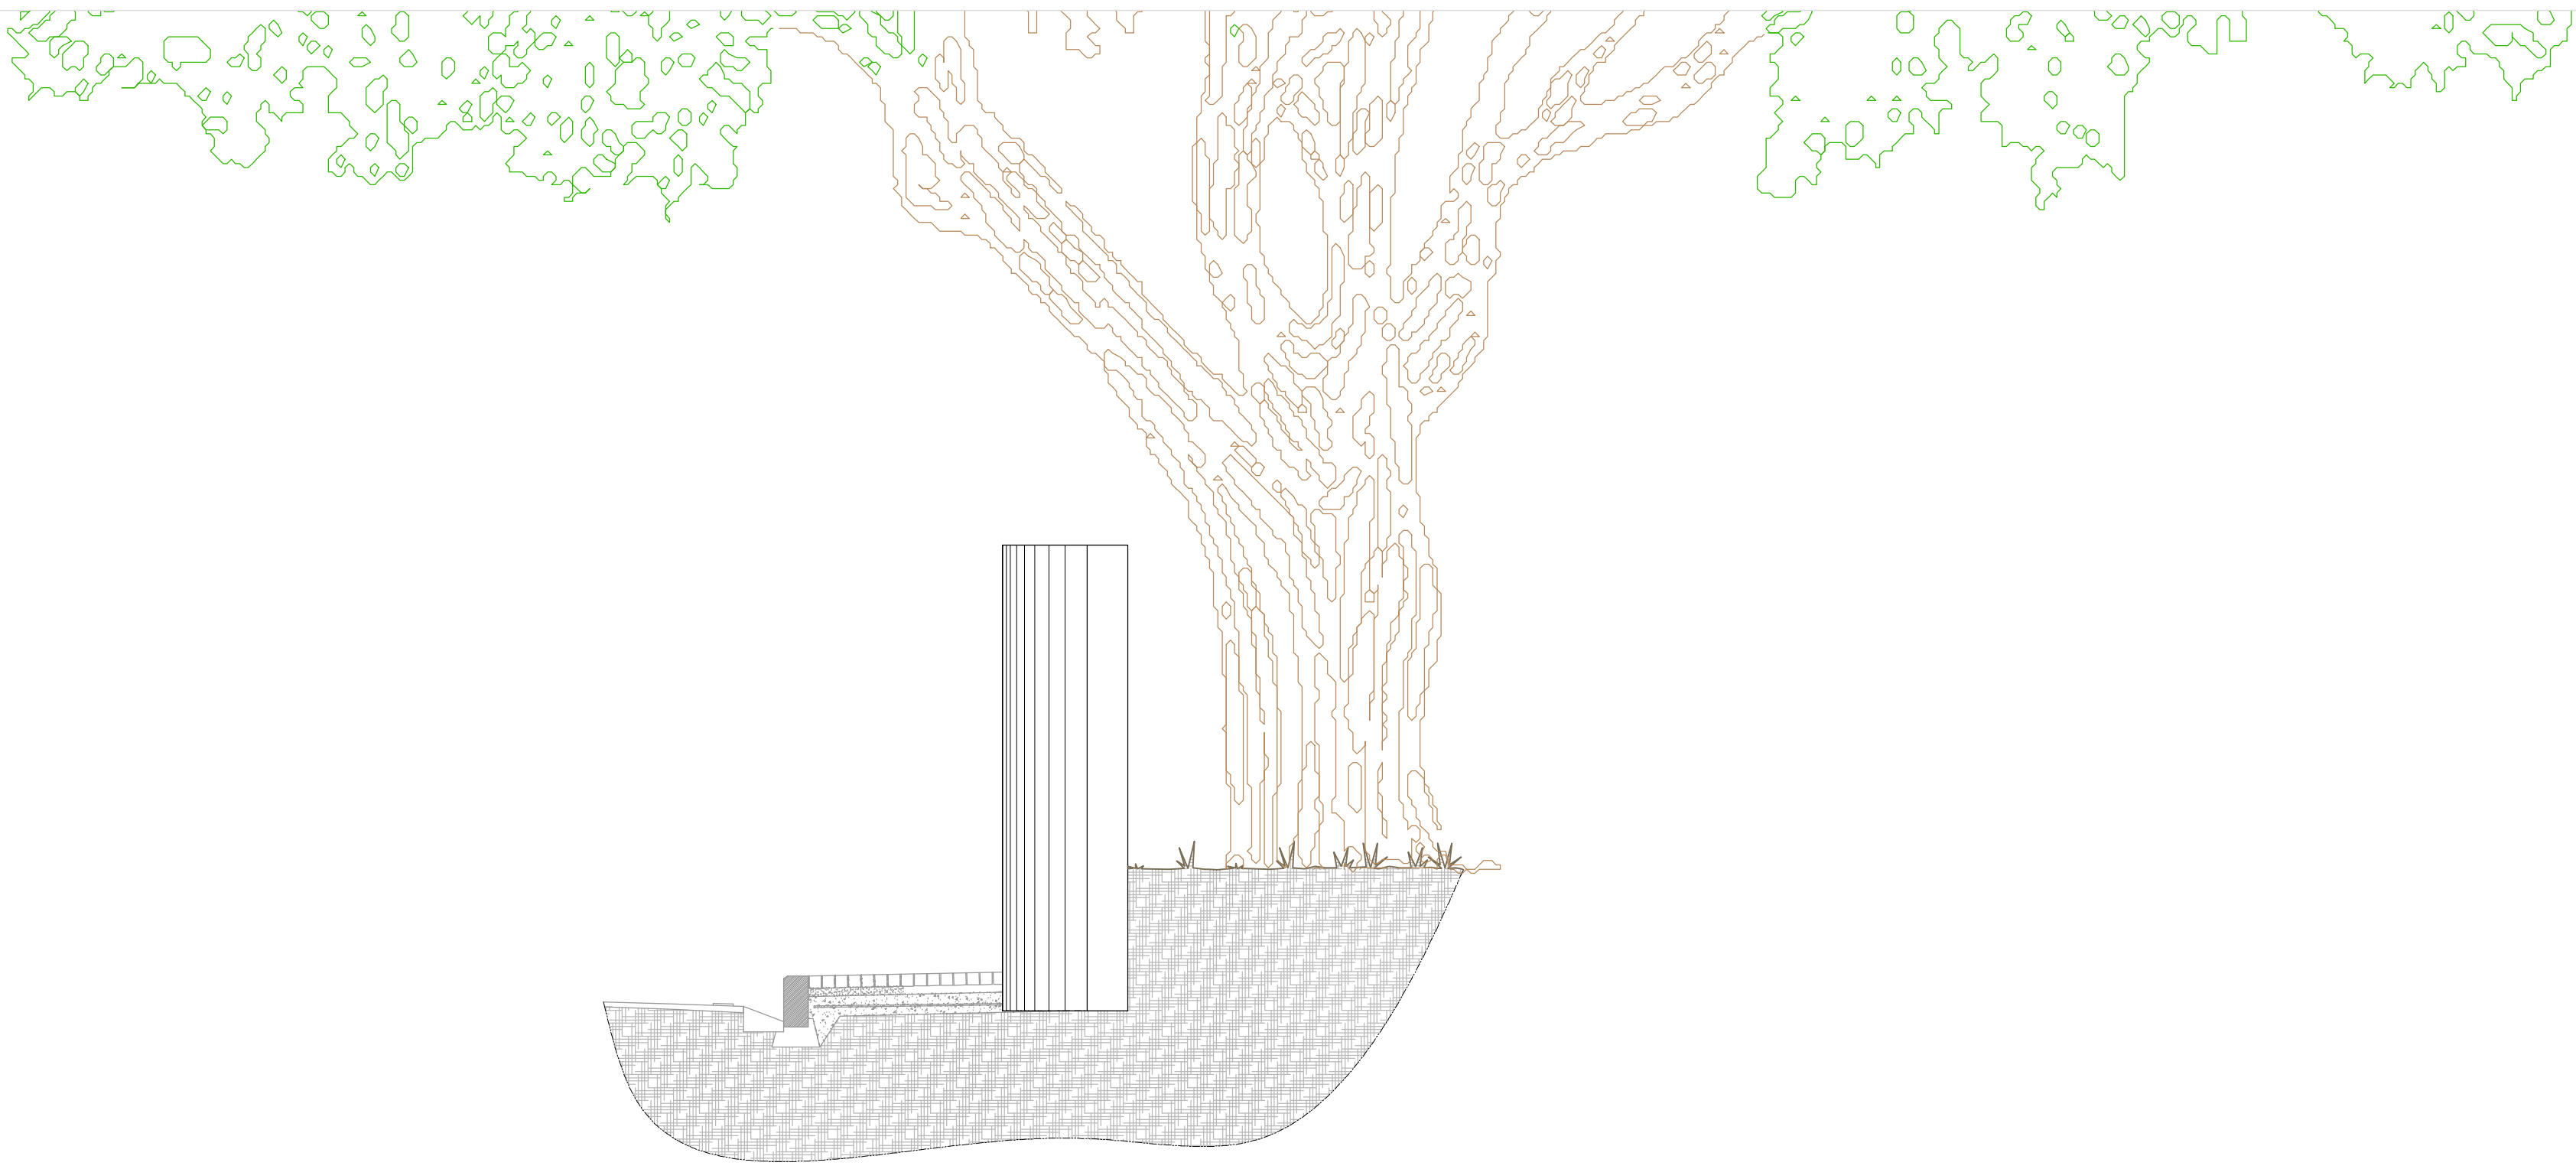

AlexToigo
Ingegnere civile
Via Montegrappa, 27/A - 24090 Rogno (BG)
Tel. 035 43.40.085 - Fax 035 43.40.084
Mob. +39 339 10.05.074 alextoigo@uniroma3.it - www.alextoigo.it

COMUNE DI LOVERE
PROVINCIA DI BERGAMO
Via G. Marconi, 19 - 24065 Lovere (BG) - Villa Milesi
Codice Fiscale 81003470168 - Partita I.V.A. 00341690162
Codice ISTAT 016028 - Codice Catasto E796

AREA MANUTENZIONE E LAVORI PUBBLICI

COMITENTE:

IMPRESA:

firma

firma

C.3

Comune di Lovere BG
Villa Milesi - Via G. Marconi, 19 - 24065 Lovere (BG)

PROGETTO:

OGGETTO:

Abbatimento barriere architettoniche marciapiede
via Marconi lato Nord - Lovere BG

Planimetria generale stato di progetto

FORMATO:
A0+

SCALA:
1:200

DATA:
Novembre 2017