




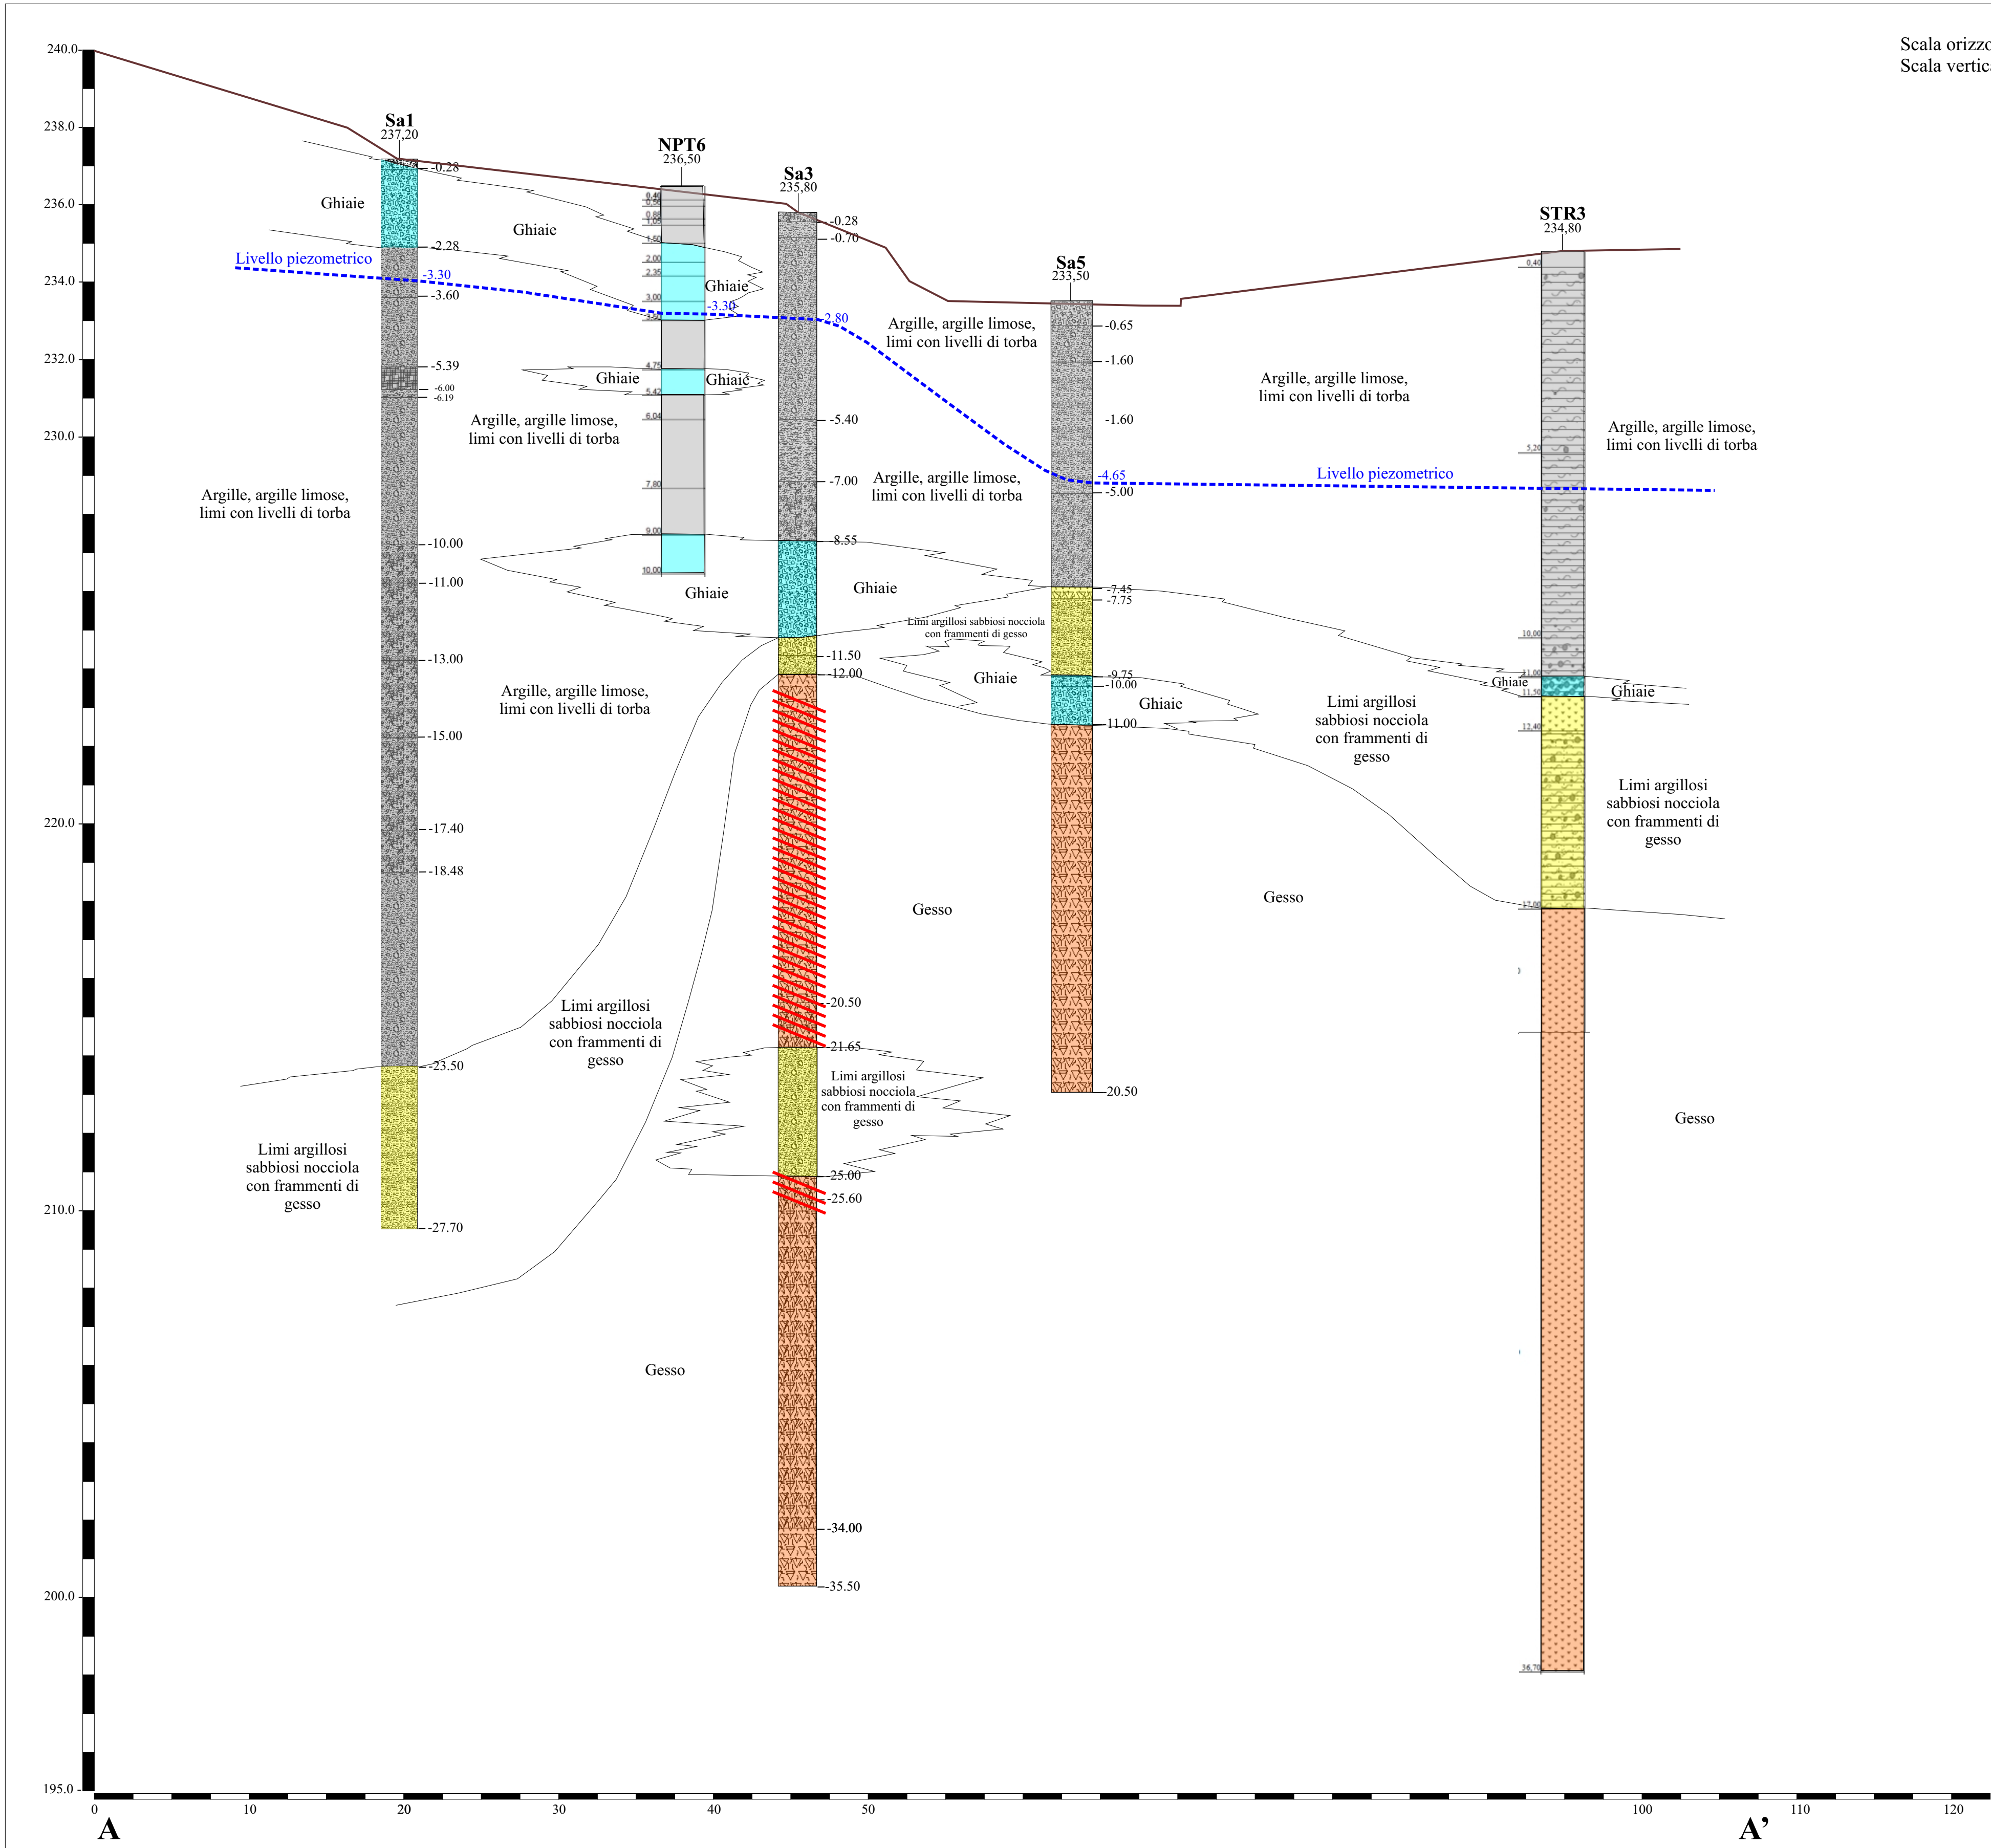

COMUNE DI
LOVERE
uno fra 'i dorgia più belli d'Italia'

COMUNE di LOVERE
Settore IV - Opere Pubbliche

OPERE DI MITIGAZIONE DEL RISCHIO
IDROGEOLOGICO DA SPROFONDAMENTO
IN LOCALITA' TRELLO
1° LOTTO STRALCIO _ OPERE PRESSO SORGENTE BIFF

PROGETTO ESECUTIVO

Gruppo di Progettazione:

Gruppo di Progettazione:

via Felice Cavallotti, n. 1
20025 - LEGNANO (MI)
tel 0331-649400 fax 0331-457130
e-mail: tecnico@ingarc-lab.com

progettista dell'opera, della struttura e coordinatore della progettazione:
Rolando ing. CRESPINI
Ordine Ingegn. Milano n° A18028

progettista dell'opera architettonica:
Simona arch. VISCONTI
Ordine Architetti Milano n° 13735



02									per approvazione
01	06 - 2022	REV01 - aggiornamento prezzi							
00	08 - 2021	Emissione							
N°	DATA	REVISIONE		DIS	VER	APP			Responsabile del Procedimento

Titolo:

SEZIONE GEOLOGICA A-A'
PRESSO LA SORGENTE BIFF

DOC. N.

13

COMMESSA	FASE	DOC	PROGR.	REV.	SCALA
311	PE	GE	013	01	1:100 - 1:250

QUESTO DISEGNO DI PROPRIETA' DELLO STUDIO CRESPI & VISCONTI E' TUTELATO A NORMA DI LEGGE

