


SEZIONE DI PROGETTO

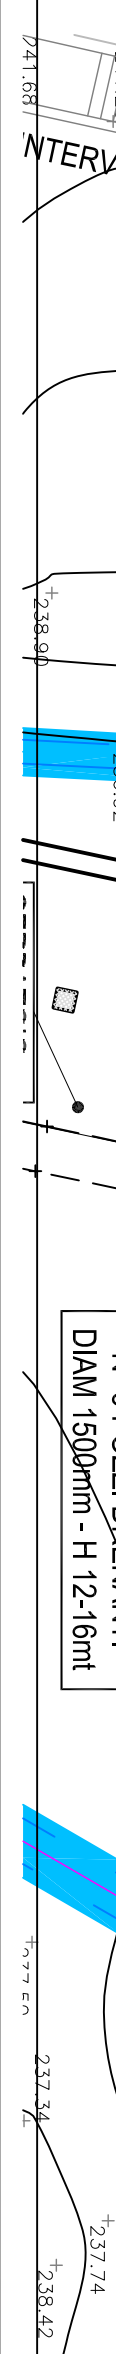

SEZIONE DI PROGETTO



QUESTO DISEGNO DI PROPRIETÀ DELLO STUDIO CRESPI & VISCONTI È TUTELATO A NORMA DI LEGGE